


# V0 Adelsweg

Drempel 50 km/h, hoogte 8cm

23c-23C/1

Principeprofiel B-B (Adelsweg)

Schaal 1:100

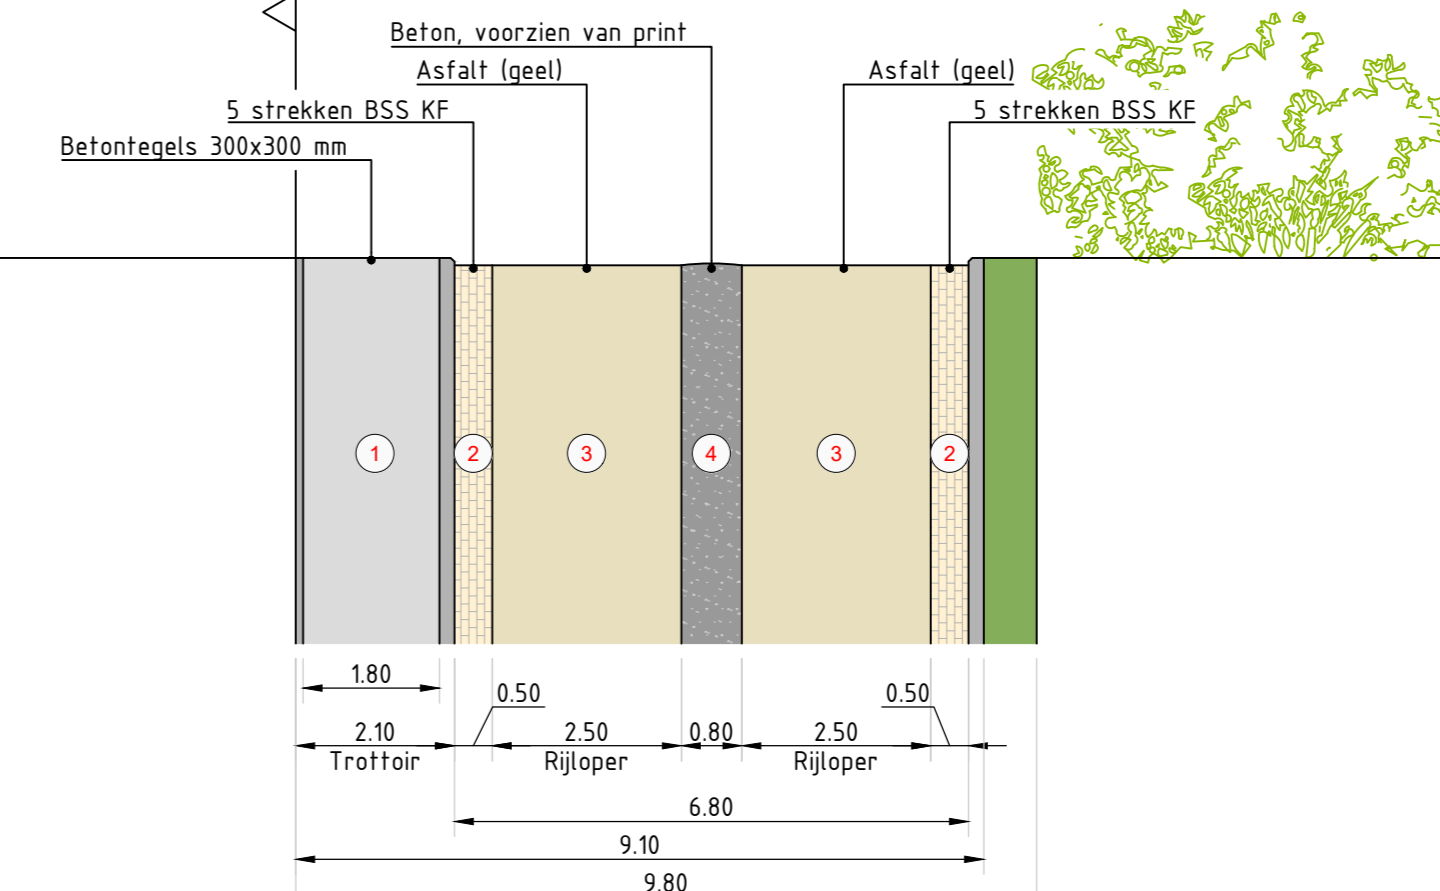

## Legenda

- Rijbaan: asfalt  
Kleur: zwart
- Rijbaan: asfalt  
Kleur: geel
- Rijbaan: betonstraatsstenen  
Kleur: ntb
- Betonstraatsstenen (lóvers)
- Fietspad: asfalt  
Kleur: rood
- Voetpad: betontegels 300x300 mm  
Kleur: grijs
- Middengelder
- Parkeren: Betonstraatsstenen KF, elleboogverband  
Kleur: n.t.b.
- Grasbetonstenen
- Middenstrook van beton, voorzien van print
- Redresseestrook (5 str. BSS)
- Redresseestrook (2 str. BSS)
- Drempel (in zwart asfalt)
- Plateauopgang (in zwart asfalt)
- Irriblokken
- Groenstrook
- Toepassen lijngoot (type ntb)
- Nieuwe watergang
- Te verwijderen boom
- Boom, nieuw
- Bestaande inspectieput
- Perceelsgrens

