



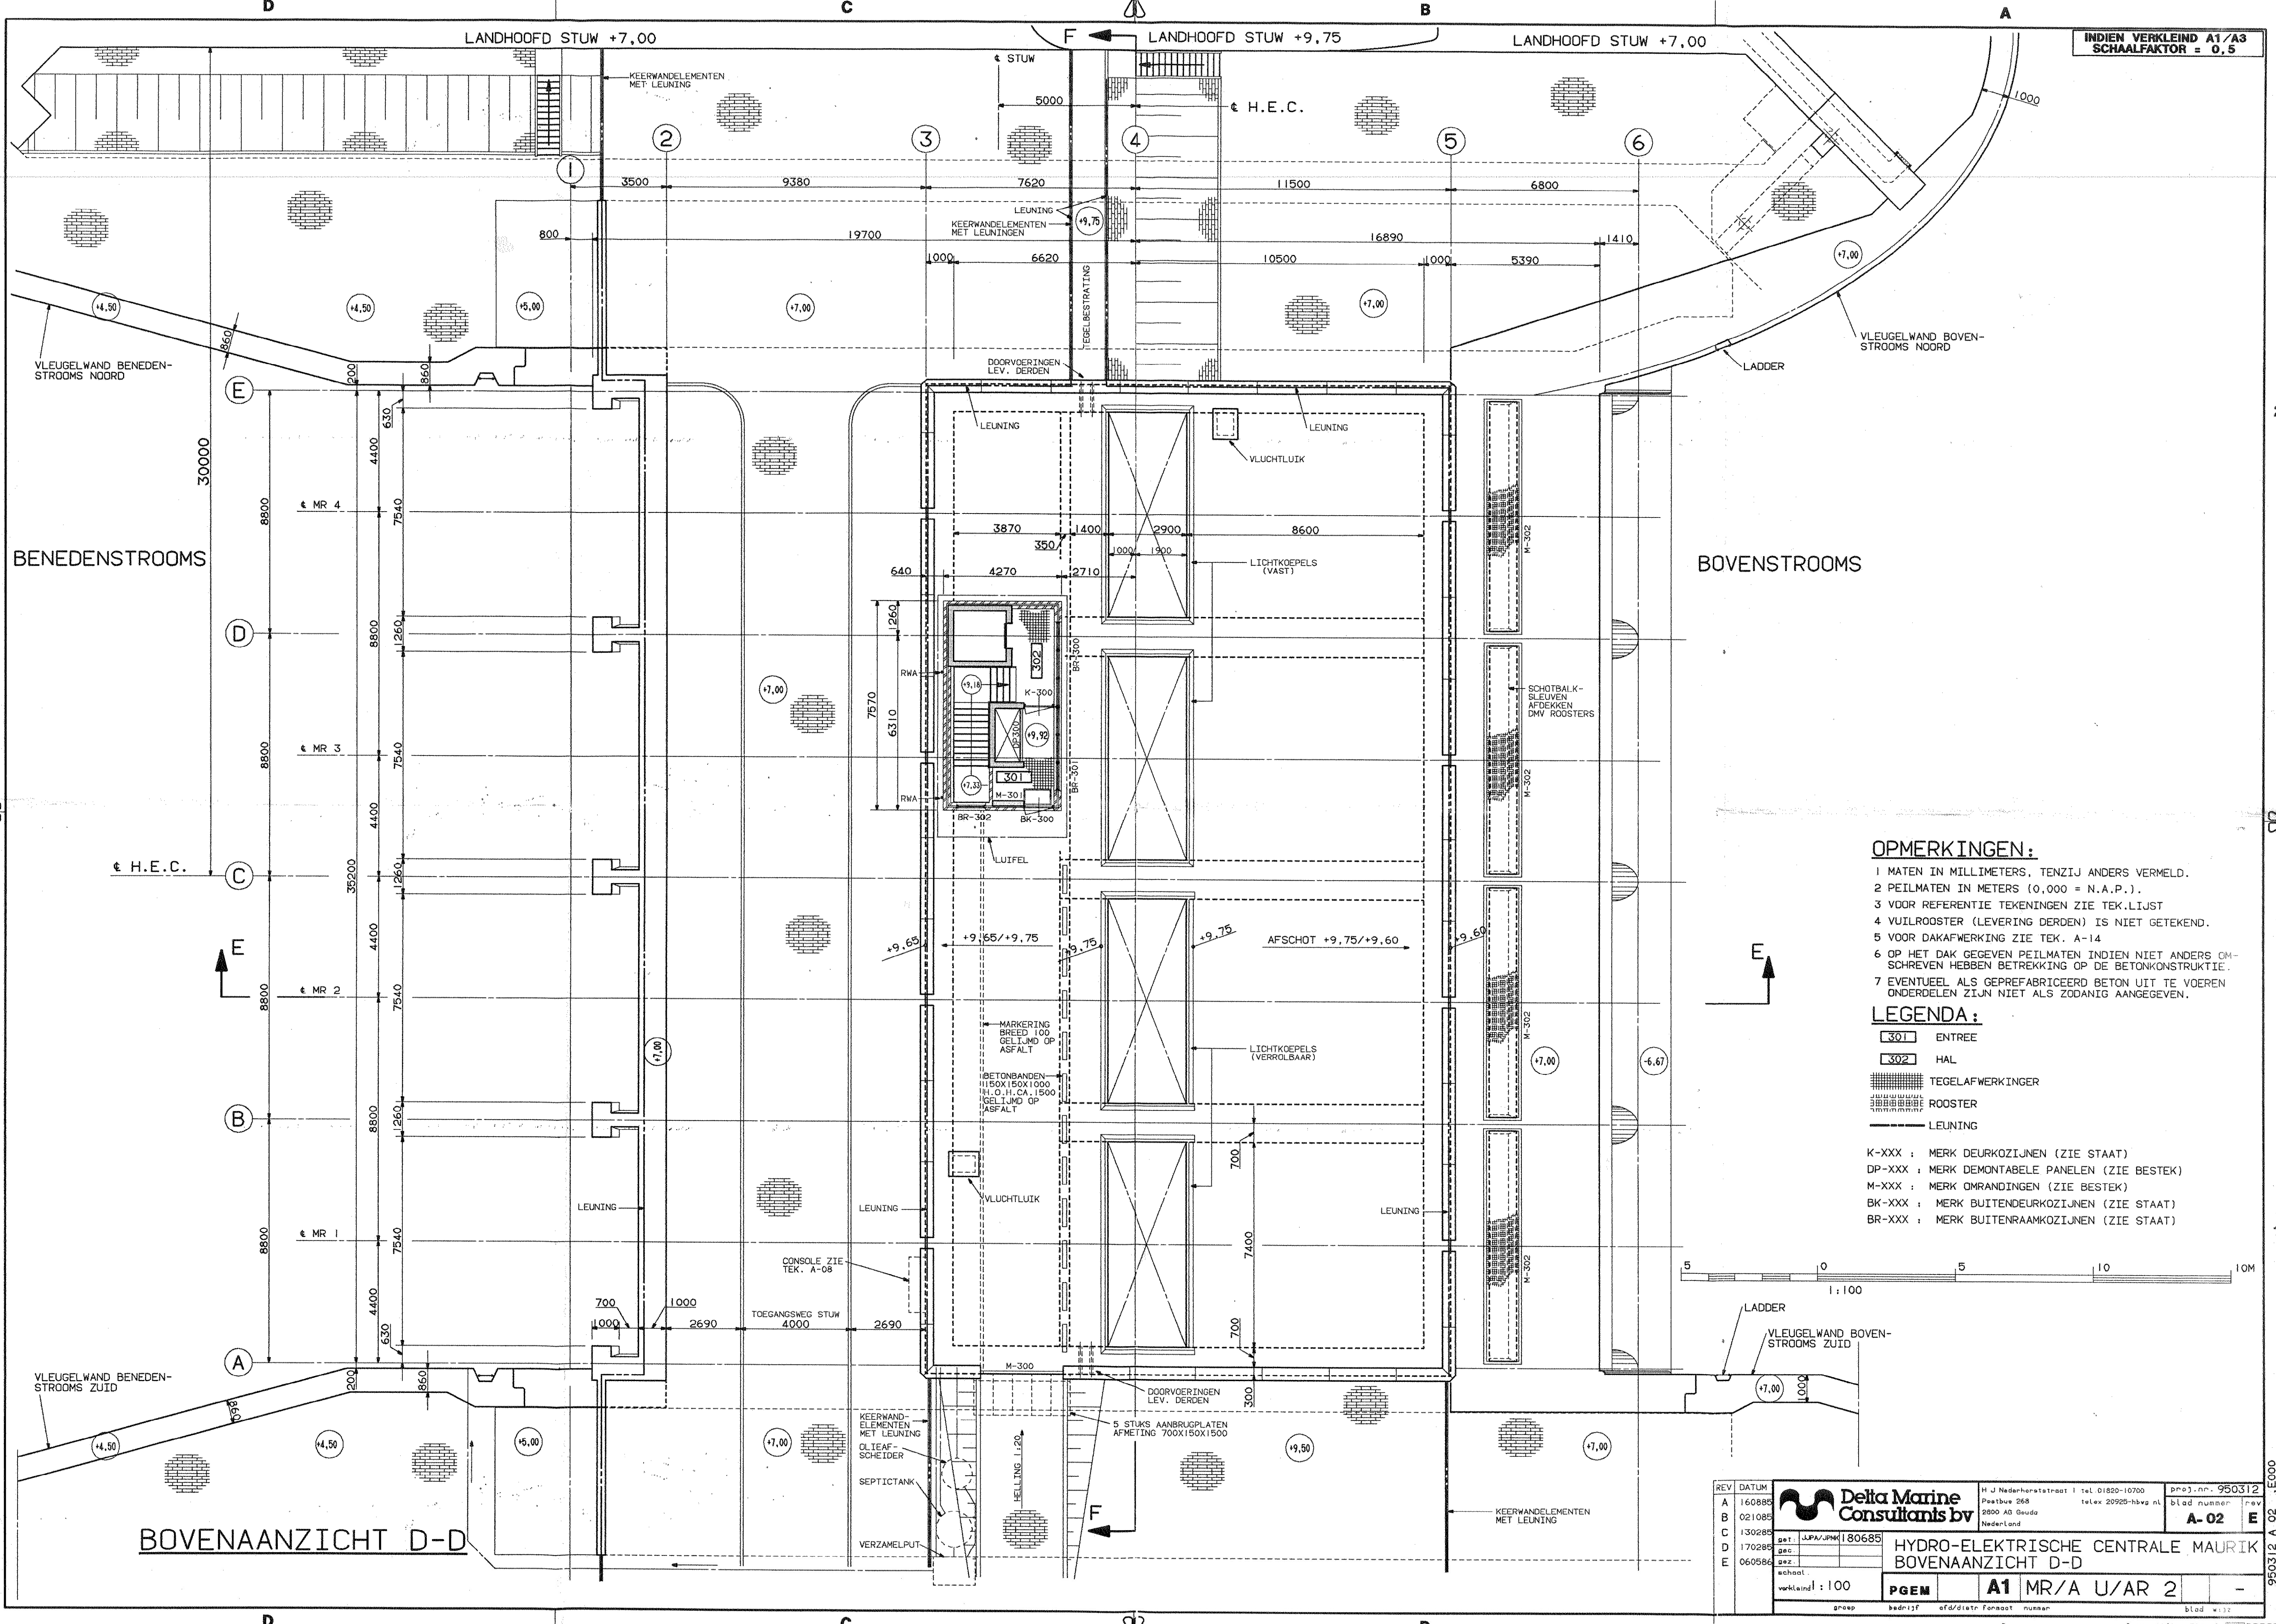

INDIEN VERKLEIND A1/A3
SCHAALFAKTOR = 0,5

- OPMERKINGEN:**
- 1 MATEN IN MILLIMETERS, TENZIJ ANDERS VERMELD.
 - 2 PEILMATEN IN METERS (0,000 = N.A.P.).
 - 3 VOOR REFERENTIE TEKENINGEN ZIE TEK.LIJST
 - 4 VUILROOSTER (LEVERING DERDEN) IS NIET GETEKEND.
 - 5 VOOR DAKAFWERKING ZIE TEK. A-14
 - 6 OP HET DAK GEGEVEN PEILMATEN INDIEN NIET ANDERS OMSCHREVEN HEBBEN BETREKKING OP DE BETONKONSTRUKTIE.
 - 7 EVENTUEEL ALS GEPREFABRICCEERD BETON UIT TE VOEREN ONDERDELEN ZIJN NIET ALS ZODANIG AANGEGEVEN.
- LEGENDA:**
- ENTREE
 - HAL
 - TEGELAFWERKINGER
 - ROOSTER
 - LEUNING
- K-XXX : MERK DEURKOZIJNEN (ZIE STAAT)
DP-XXX : MERK DEMONTABELE PANELEN (ZIE BESTEK)
M-XXX : MERK OMRANDINGEN (ZIE BESTEK)
BK-XXX : MERK BUITENDEURKOZIJNEN (ZIE STAAT)
BR-XXX : MERK BUITENRAAMKOZIJNEN (ZIE STAAT)

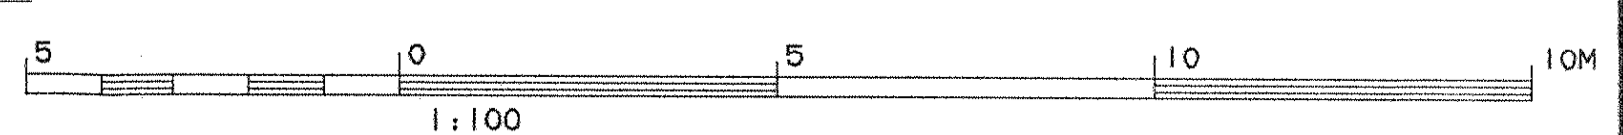

LADDER
VLEUGELWAND BOVENSTROOMS ZUID

REV	DATUM		H. J. Nederhorsthaas 1 tel. 01820-10700 Postbus 268 2600 AG Gouda Nederland	proj. nr. 950312 blad nummer A-02	rev
A	160885				
B	021085				
C	130285				
D	170285				
E	060586	HYDRO-ELEKTRISCHE CENTRALE MAURIK BOVENAANZICHT D-D			
verkleind : 100		PGEM A1 MR/A U/AR 2			
groep		bedrijf			
afg./diest. fonaat		nummer			
blad		w.112			

Form: A1(841x594mm)