

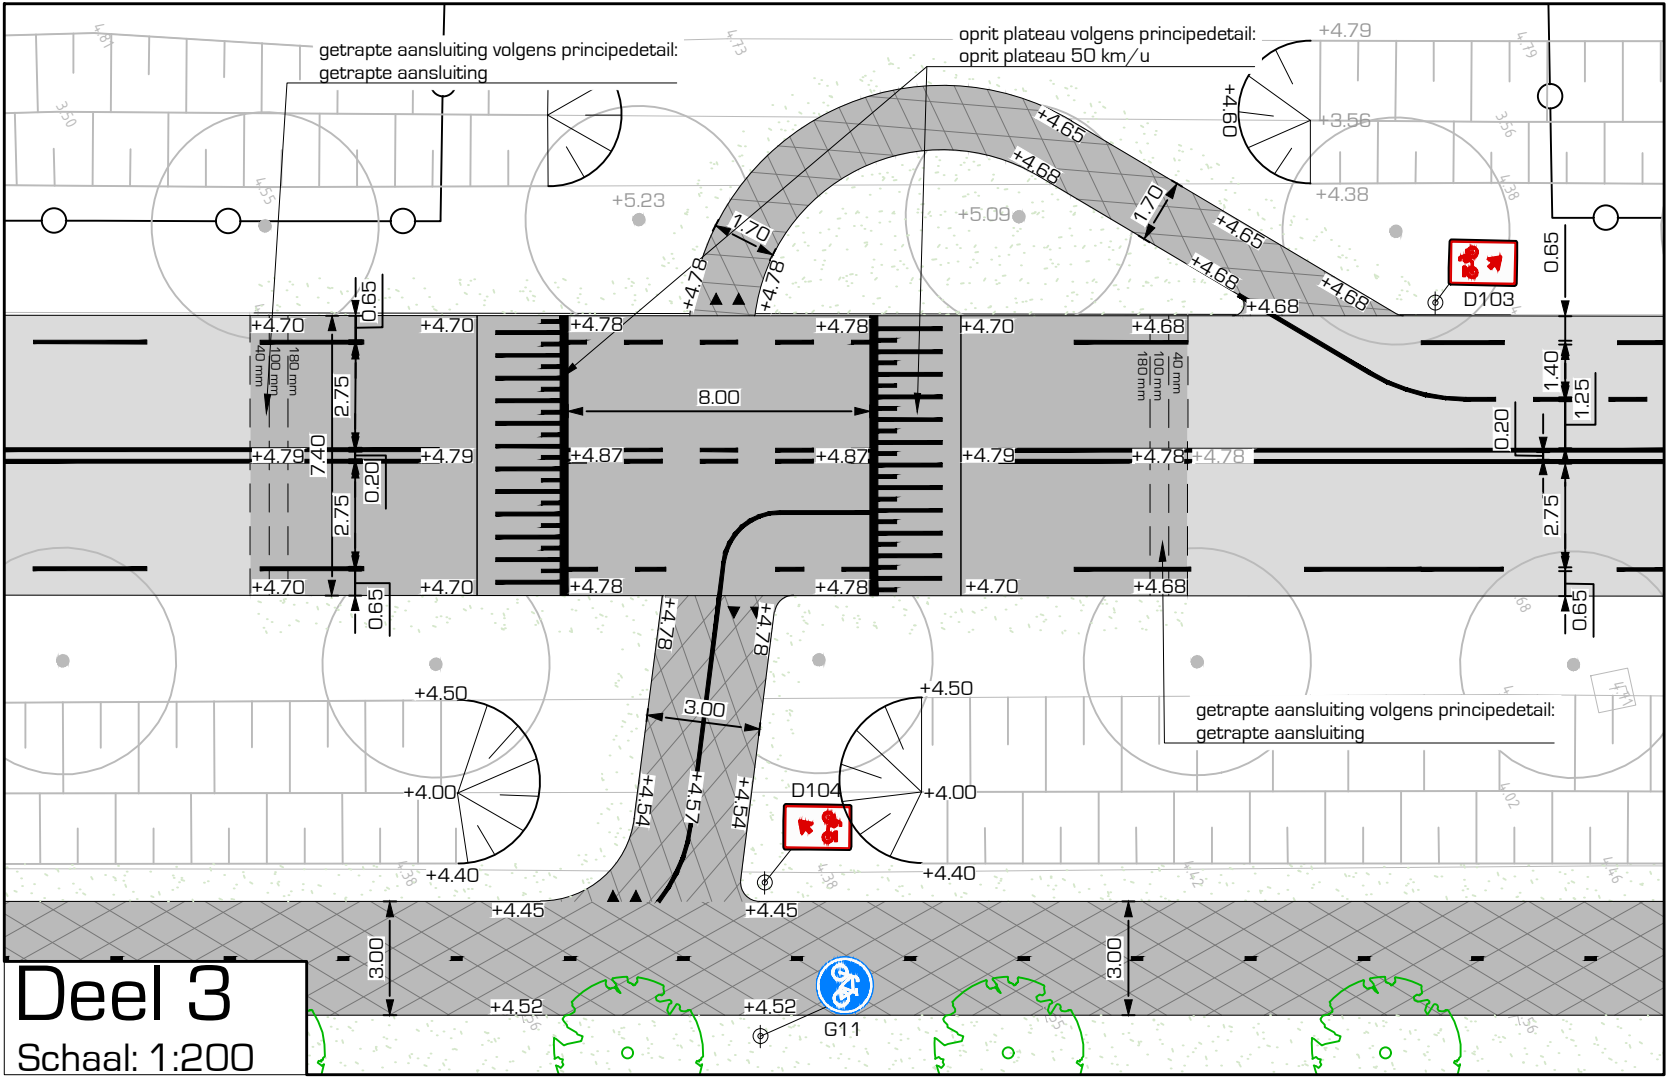
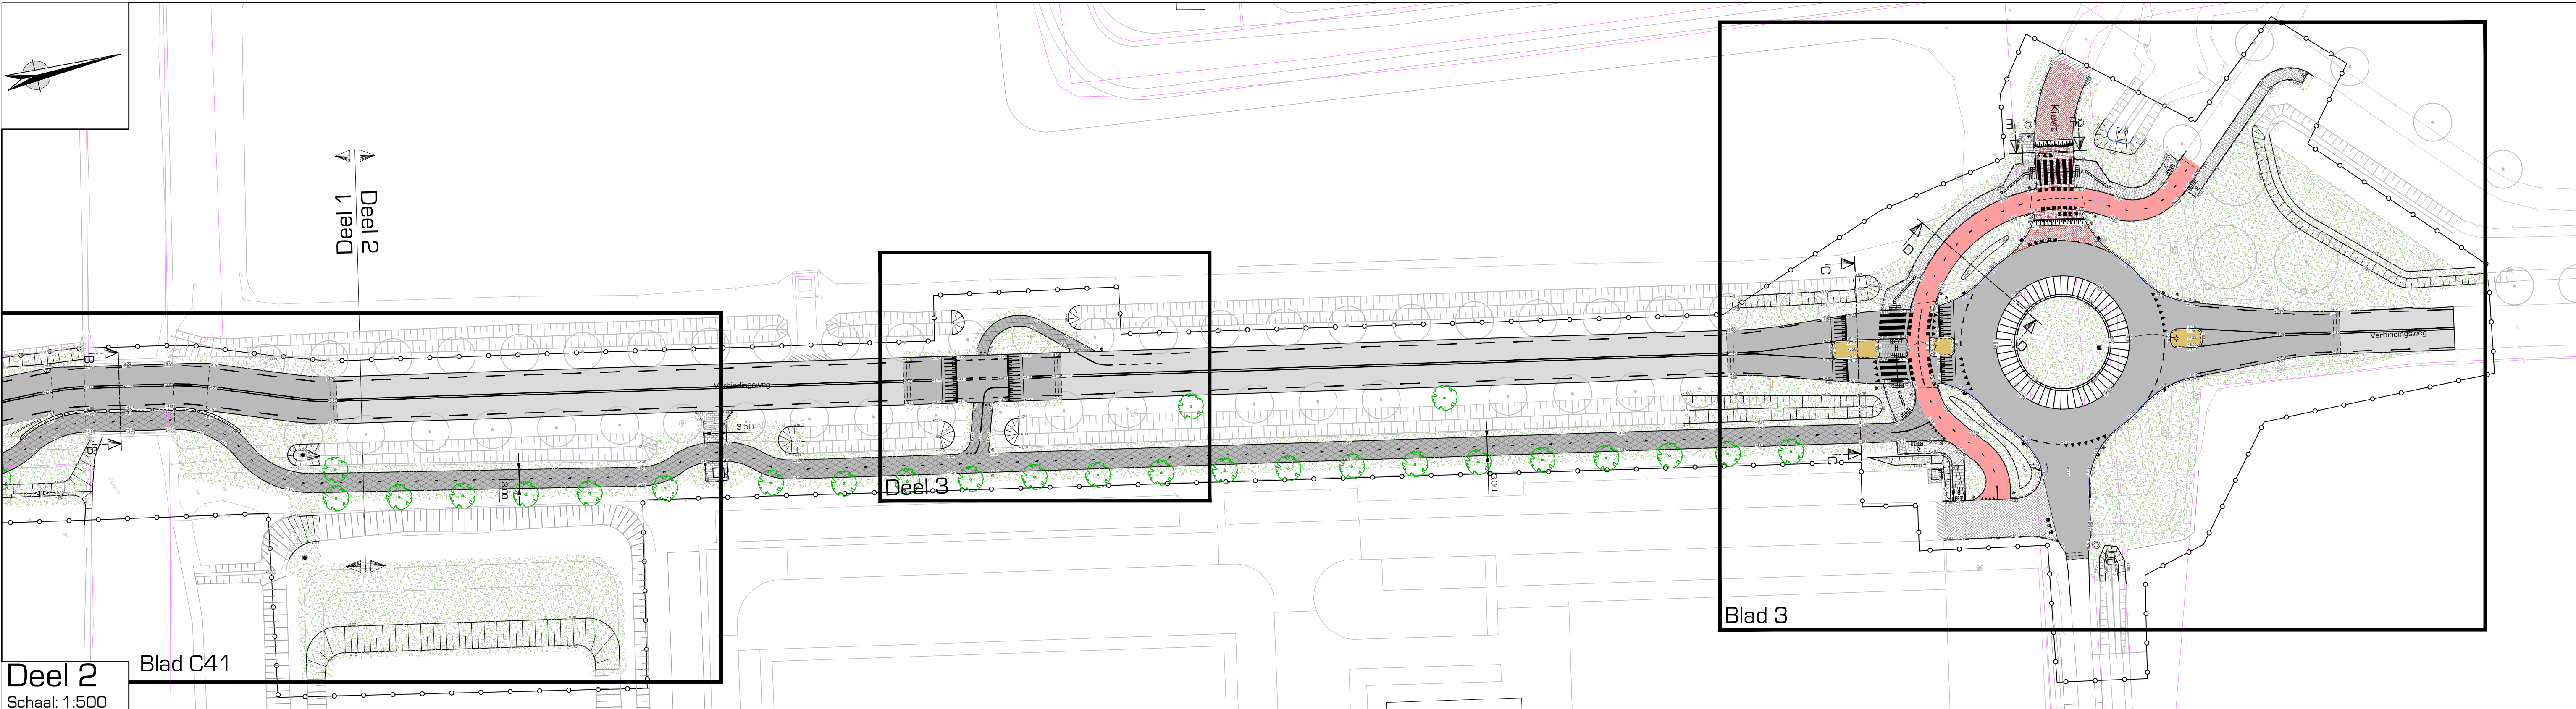


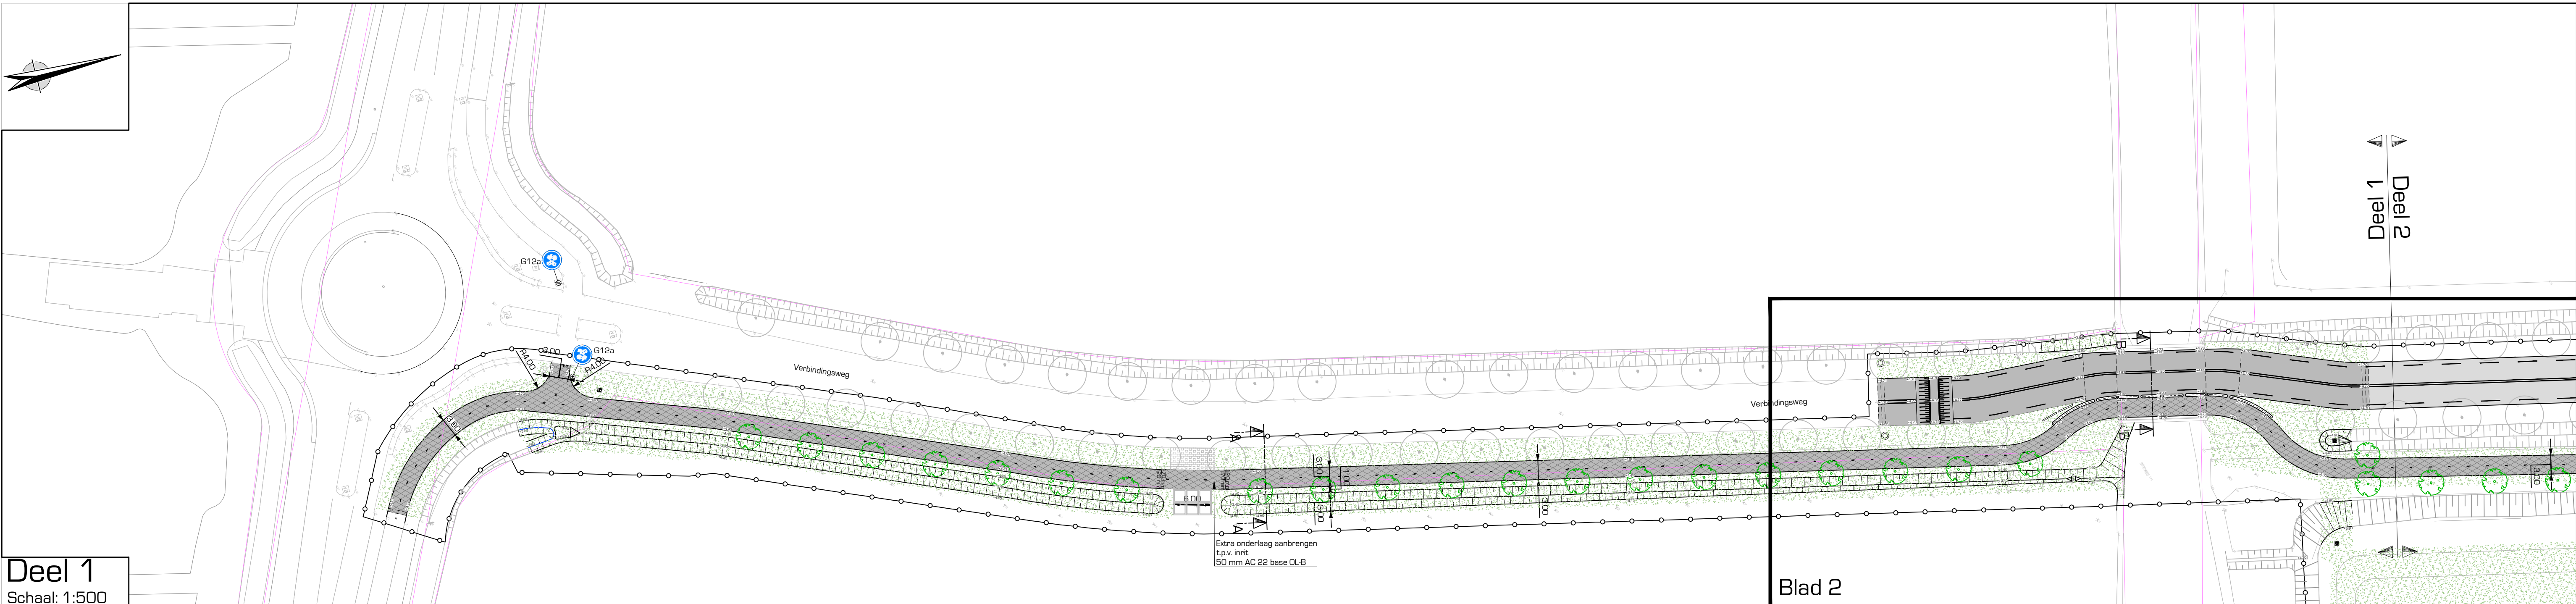

Legenda	
	Aanbrengen asfaltverharding (rieweg) - deklaag 40 mm SMA NL11B - tussenlaag 60 mm AC 16 bin TL8 - onderlaag 80 mm AC 22 base CLB
	Bestaande asfaltverharding - handhaven
	Aanbrengen asfaltverharding fietspad (rood) - rode coating - deklaag 40 mm AC 11 surf CLB - onderlaag 80 mm AC 22 base CLB
	Aanbrengen asfaltverharding fietspad (grijs) - deklaag 40 mm AC 11 surf CLB - onderlaag 80 mm AC 22 base CLB
	Rammelstrook rotonde - prefab elementen - lengte: 3,20 m, R: 10,50 m
	Aanbrengen asfalt met coating (middengeleider) - onderlaag 50 mm AC 16 base - coating: Kleur geel, e.e.a. conform bestek
	Aanbrengen verharding (trietoir) - betontegels 300x300x45 mm, halfsteensverband
	Aanbrengen verharding (trietoir middengeleider) - betontegels 300x300x50 mm, halfsteensverband
	Aanbrengen verharding (rieweg Kevit) - zelfde type materiaal als wordt toegepast in Kevit
	Aanbrengen voetgangersoversteek - betonstraszstenen keformaat, elleboogverband - zelfde type materiaal als wordt toegepast in Kevit
	Aanbrengen verharding (rieweg sportcomplex) - betonstraszstenen, KF kaperverband
	Aanbrengen plateau / drempel - s.b.v. 8 cm hoogte en 50 mm/u - e.e.a. conform principedetail
	Aanbrengen gresbeton inrit perceel oostzijde verbindingsweg - gresbetontegels 600x400x120 mm
	Aanbrengen betonplaten inrit perceel oostzijde - betonplaten 2000x2000x160 mm
	Aanbrengen kantopsluiting (fietspad) - opsluitband 100x600 mm
	Aanbrengen kantopsluiting (rieweg) - opsluitband 120x250 mm
	Aanbrengen kantopsluiting (rieweg) - opsluitband 600x250 mm
	Aanbrengen kantopsluiting (fietspad) - riwelpadband 40/120x250 mm
	Aanbrengen kantopsluiting (rieweg) - trottoirband 160/200x250 mm
	Aanbrengen kantopsluiting (rieweg) - trottoirband RWS 110/220x130 mm
	Aanbrengen kantopsluiting (rieweg) - trottoirband RWS 110/220x250 mm
	Aanbrengen verloopband - 1 eindverloopband riwelpadband 4/120 x 250 mm - 2 eindverloopband RWS 110/220 x 250 mm
	Aanbrengen verloopband - 3 verloopband 160/200 x 250 mm naar 200 x 250 mm
	Aanbrengen geleidelingszegels - afm. 300 x 300 x 65 mm
	Aanbrengen noppenzegels - afm. 300 x 300 x 65 mm
	Aanbrengen goottegel - afm. 150x300x60 mm
	Aanbrengen markering riweg - lengtemarkering 1-1, 0,10 m breed - thermoplast op asfaltverharding
	Aanbrengen markering riweg - lengtemarkering 3-3, 0,10 m breed - thermoplast op asfaltverharding
	Aanbrengen markering riweg - lengtemarkering doorgetrokken streep, 0,10 m breed - thermoplast op asfaltverharding
	Aanbrengen markering fietspad - lengtemarkering 500x270, 0,10 m breed - thermoplast op asfaltverharding
	Aanbrengen markering - blokmarkering 500 x 500 mm - thermoplast op asfaltverharding
	Aanbrengen markering - haaiertanden 500 x 500 mm - thermoplast op asfaltverharding
	Aanbrengen markering - haaiertanden 300 x 300 mm - thermoplast op asfaltverharding
	Aanbrengen trottoirkoek - RWS banden: TSK-6200 RWS/90 - afm. 450 x 450 mm
	Aanbrengen straatkolk - D-Line Max STR-9737/85 081 Z7 - afm. 450 x 300 mm
	Aanbrengen lichtmast
	Bestaande boom - handhaven

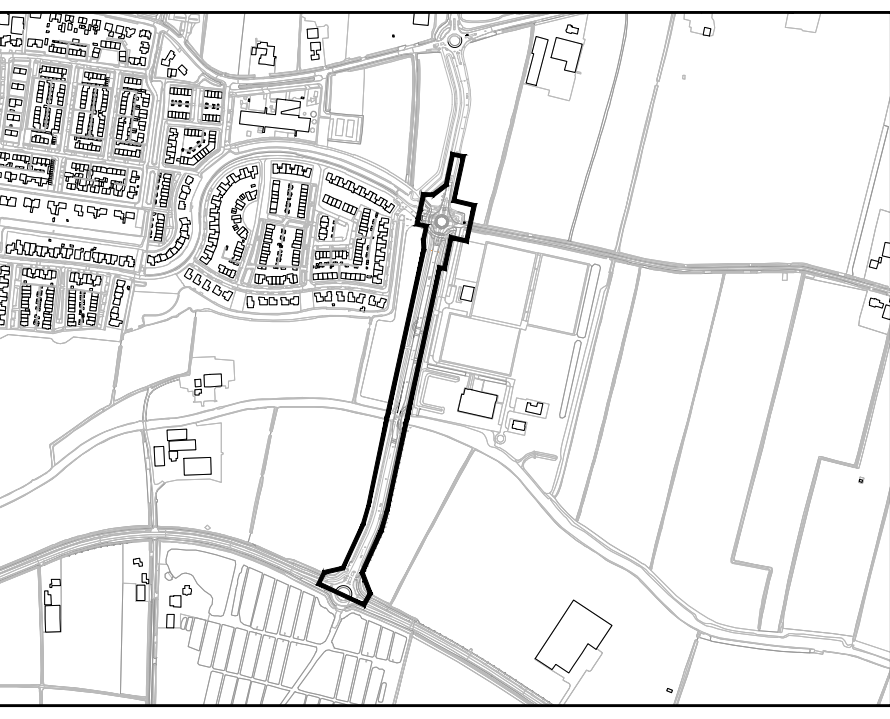

Uitgangspunten: - Masttoerusting in meters, met een nauwkeurigheid in centimeters - Hoogtepunten in meters s.o.w. Nl+0	
opdrachtgever: Gemeente Buren	
project: Reconstructie Verbindingsweg te Maurik	
omschrijving: Nieuwe situatie Bovengrondse infrastructuur blad 1 van 3	
DRONG OMGEVING & TECHNIK	
post: Anthone Fokkerstraat 4 3772 MR Barneveld	
digitale: E. info@drong.nl W. www.drong.nl	
telefoon: T. 0342 - 76 00 88	
schaal: 1:500 / 1:200	
projectnr.: 2307101	
besteknr.: 2307101	
getekend: NL	
gecontroleerd: BG	
datum: 18-04-2025	
tekeningsnr.: 2307102-BE-03-040	
Definitief	