


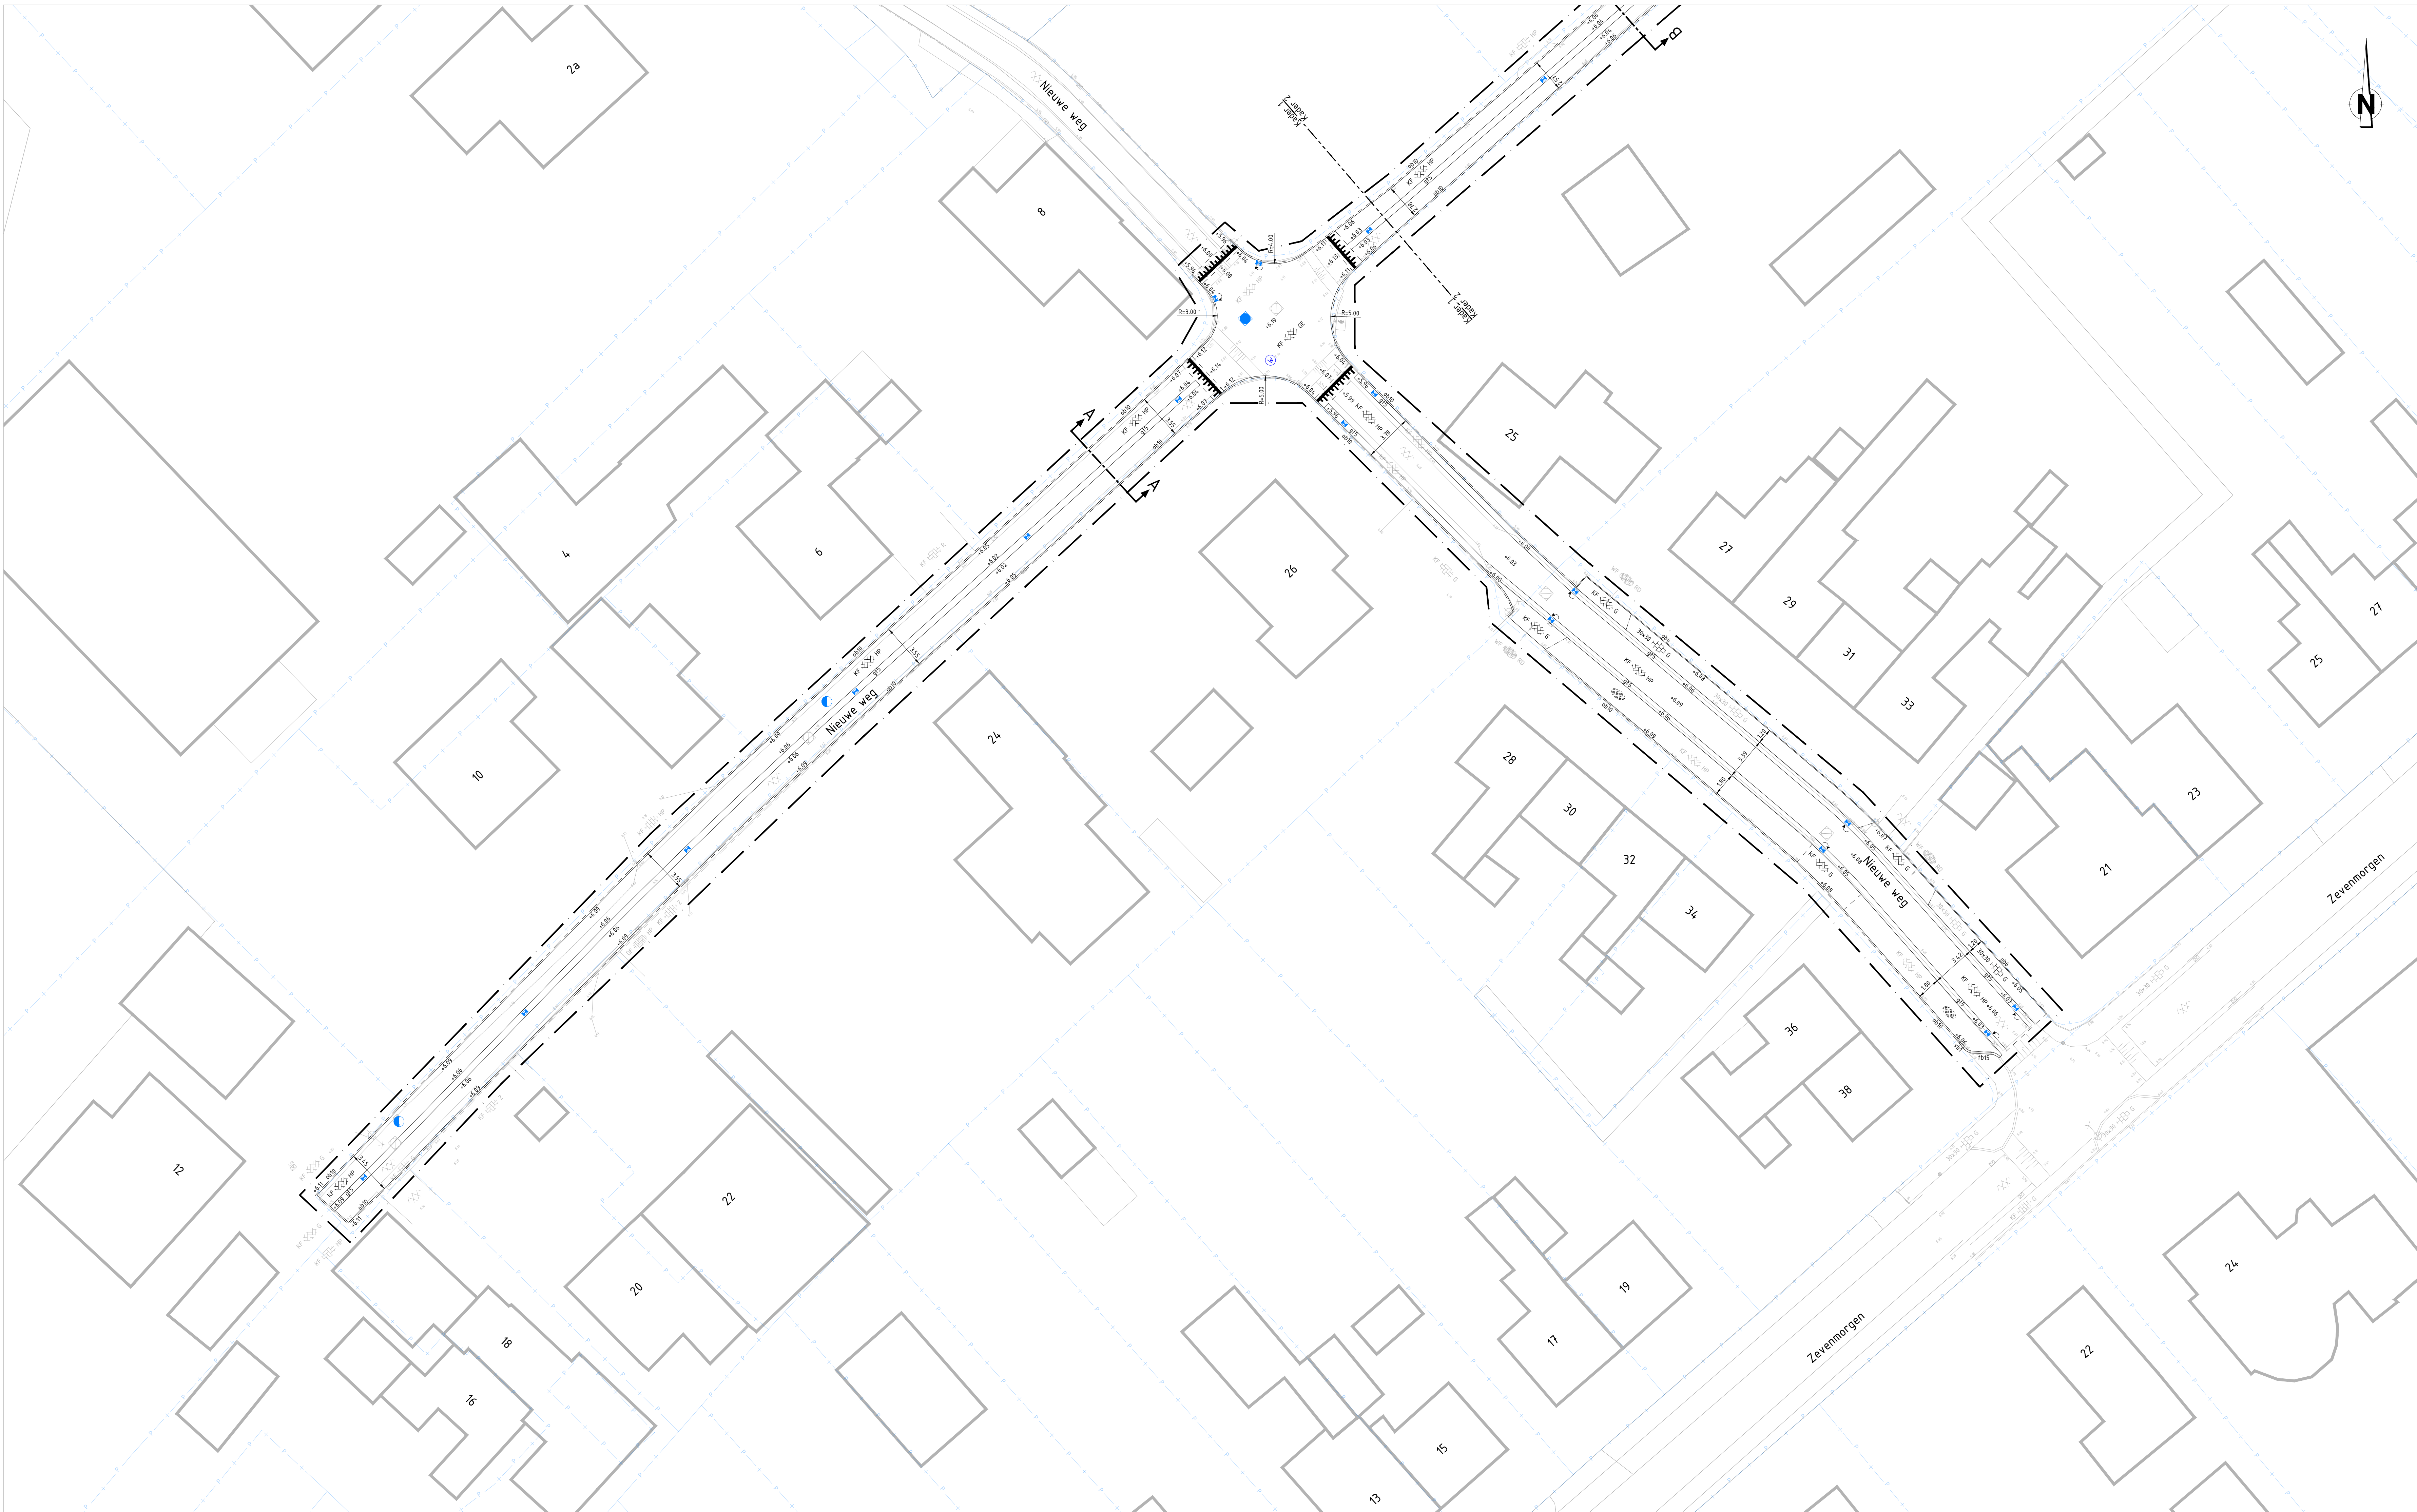


Kader 1

SCHAAL 1 : 200




Kader 2

SCHAAL 1 : 200

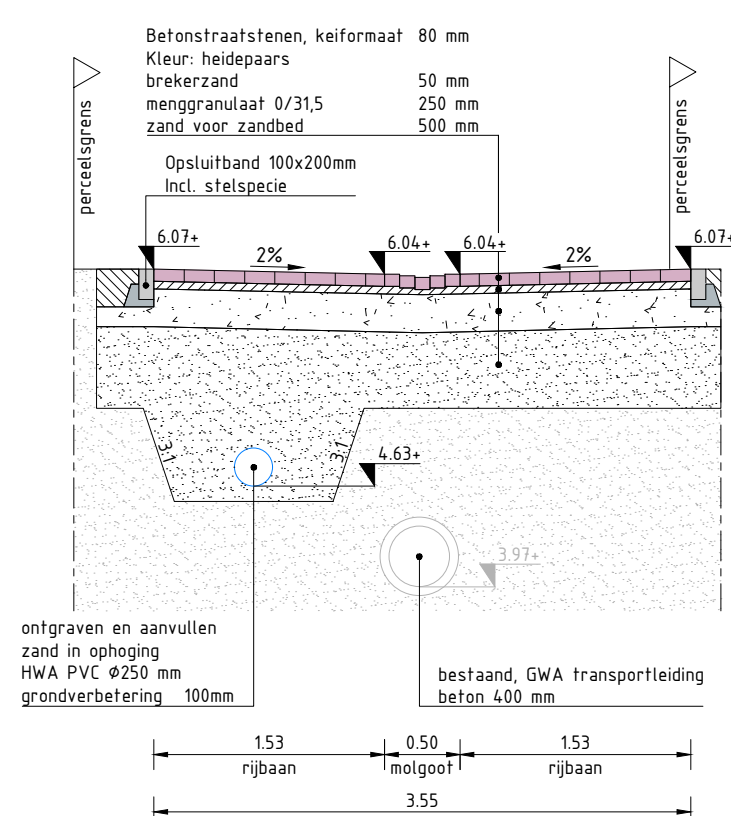

Dwarsprofiel A-A

SCHAAL 1 : 50

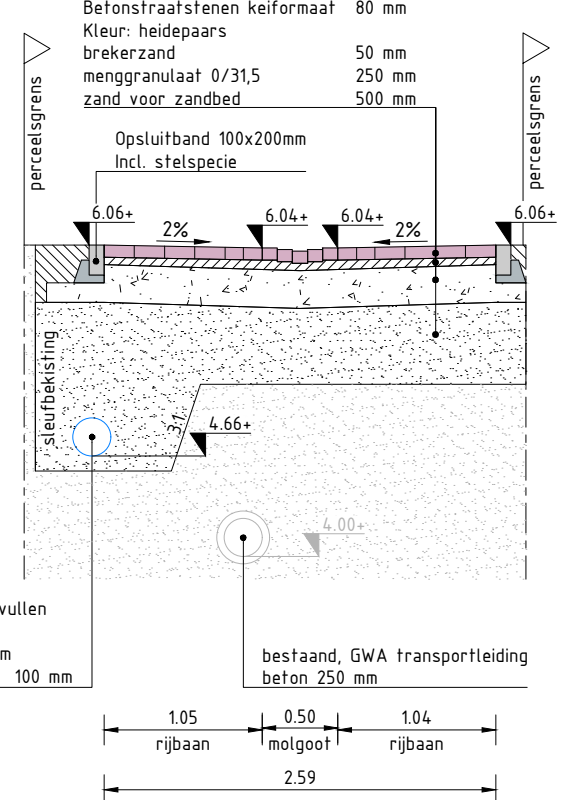

Dwarsprofiel B-B

SCHAAL 1 : 50

Legenda

Algemeen

- Verkeersgrens
- Wateraangrenzen
- Perceelsgrenzen
- Bestaande hoogte t.o.v. NAP in m
- Bestaande situatie

Kantopsluiting

- Aandringen - trottoirband 150/150x250mm
- Aandringen - opsluitband 150x200mm
- Aandringen - opsluitband 60x250mm
- Aandringen - verloopband 150/150x250mm naar 60x250mm
- Bestaand - trottoirband 150/150x250mm
- Bestaand - opsluitband 150x250mm
- Bestaand - opsluitband 150x200mm
- Bestaand - opsluitband 60x200mm

Verharding

- Bestaand - betonstraatstenen, keformaat, verschillende verbanden en kleuren
- Bestaand - betonstraatstenen, dk-formaat, verschillende verbanden en kleuren
- Bestaand - asfalt
- Bestaand - betontegels, 300x300mm, halfsteenvormaat, grijs
- Bestaand - grind
- Bestaand - betonverharding
- Kantverharding
- Aandringen - betonstraatstenen, keformaat, kopervormaat, heidepaars
- Aandringen - asfalt S strakke, betonstraatstenen, keformaat, heidepaars
- Aandringen - betonstraatstenen, keformaat, kopervormaat, grijs
- Aandringen - betonstraatstenen, keformaat, kopervormaat, grijs
- Aandringen - grasbetontegels, 400x400x100mm, type 1 Perceelsover
- Aandringen - betontegels, 300x300x60mm, halfsteenvormaat, grijs
- Aandringen - draagplaat, betonstraatstenen, keformaat, asfalt/wal

Rolering


- Aandringen - straatheik
- Aandringen - HMA inspectieput, type Wavin Tegra 425
- Aandringen - HMA inspectieput, beton 800x800mm
- Herpaalsten - straatheik
- Op hoogte stellen putkop - GWA inspectieput
- Bestaand - GWA inspectieput
- Bestaand - straatheik

Groen

- Bestaand - haag

Inrichtingselementen

- Bestaand - paal, houten damenhekpaal
- Bestaand, lichtmast, één uitvalider
- Bestaand - straatlantaarn
- Bestaand - straatlantaarn, water
- Bestaand - brandkraan
- Bestaand - stroomkast

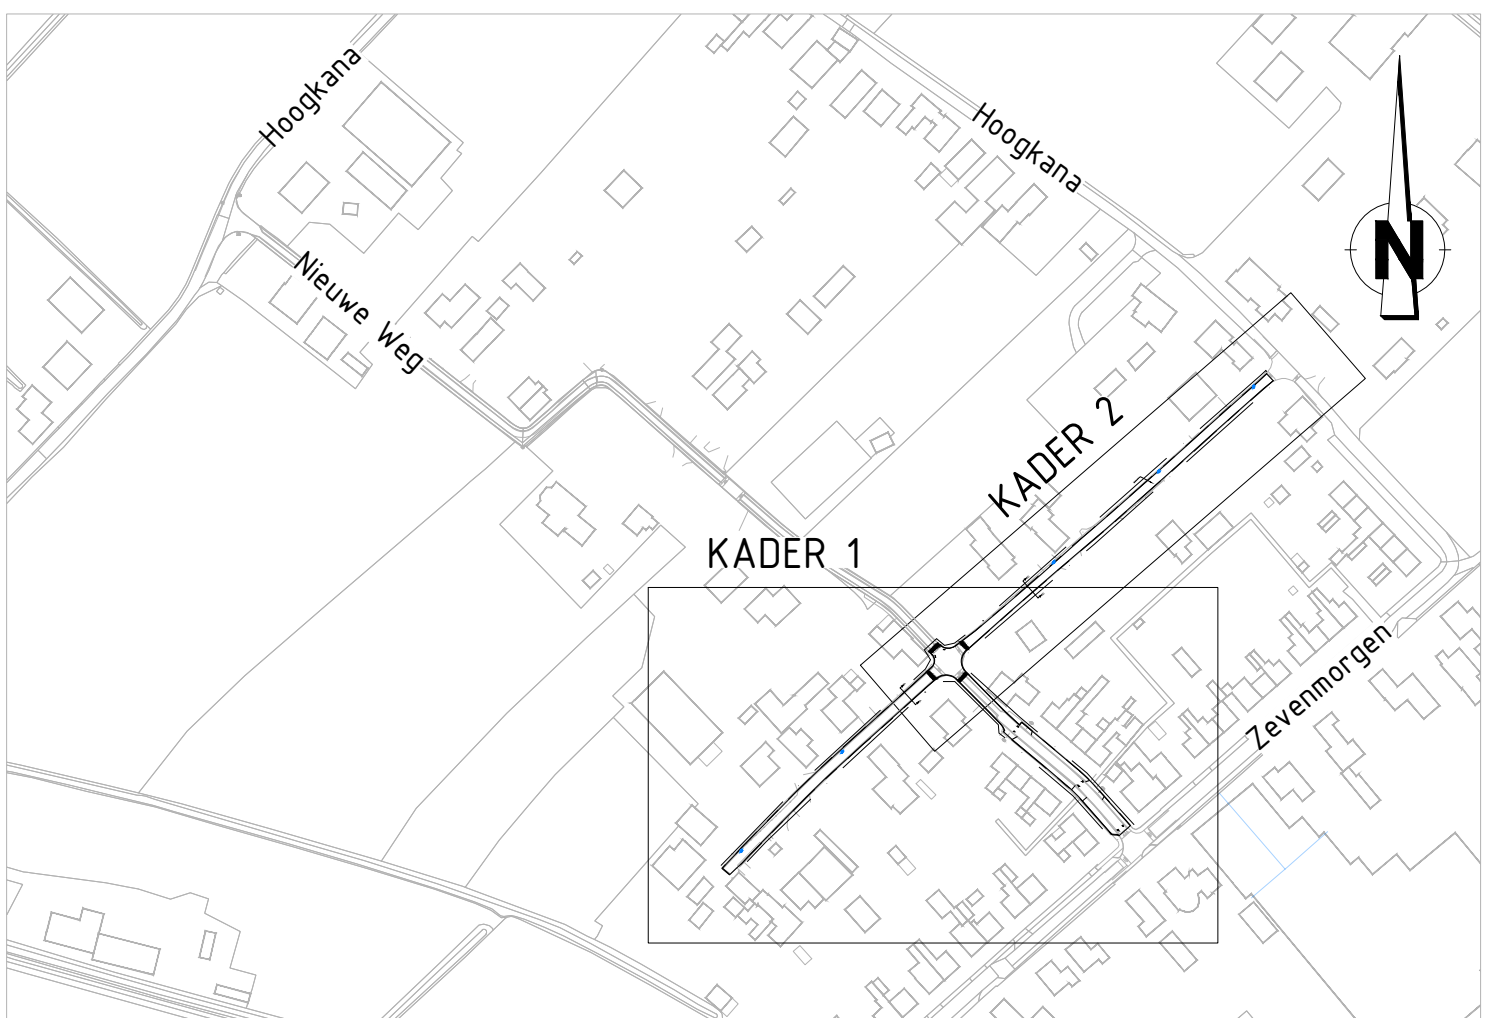

Situatieoverzicht

SCHAAL 1 : 2500

OPMERKINGEN

- Coördinaatsysteem RD (x, y);
- Maten in meters, tenzij anders vermeld;
- Maten in millimeters, tenzij anders vermeld;
- Peilmaten in meters t.o.v. NAP, tenzij anders vermeld;
- Diameters in millimeters, tenzij anders vermeld;
- Maten exclusief kantopsluitingen;
- Ligging kabels en leiding zijn ter indicatie.

Versie	Datum	Gerekeerd door	Omschrijving
01	27-03-2025		
Opdrachtgever			
Gemeente Buren			
Project			
Nieuwe Weg te Ingen			
Onderdeel			
Definitief Ontwerp			
Bovengrondse infra			
Gerekeerd door	Gerekeerd door	Vrijgegeven door	Projectnummer
GvdG	AMe	AMe	0723958
Paraaf/Datum	Paraaf/Datum	Paraaf/Datum	Bestelnummer
27-03-2025	27-03-2025	27-03-2025	0724058-00-BG-02
Formaat		Schalen	
(A0) 84x1189 mm		Schaal 1:200	
Tekeningnummer		Blad	
0724058-00-BG-02		1 / 1	
Versie		Versie	
1		1	