


Schetsontwerp Vogelenzangseweg

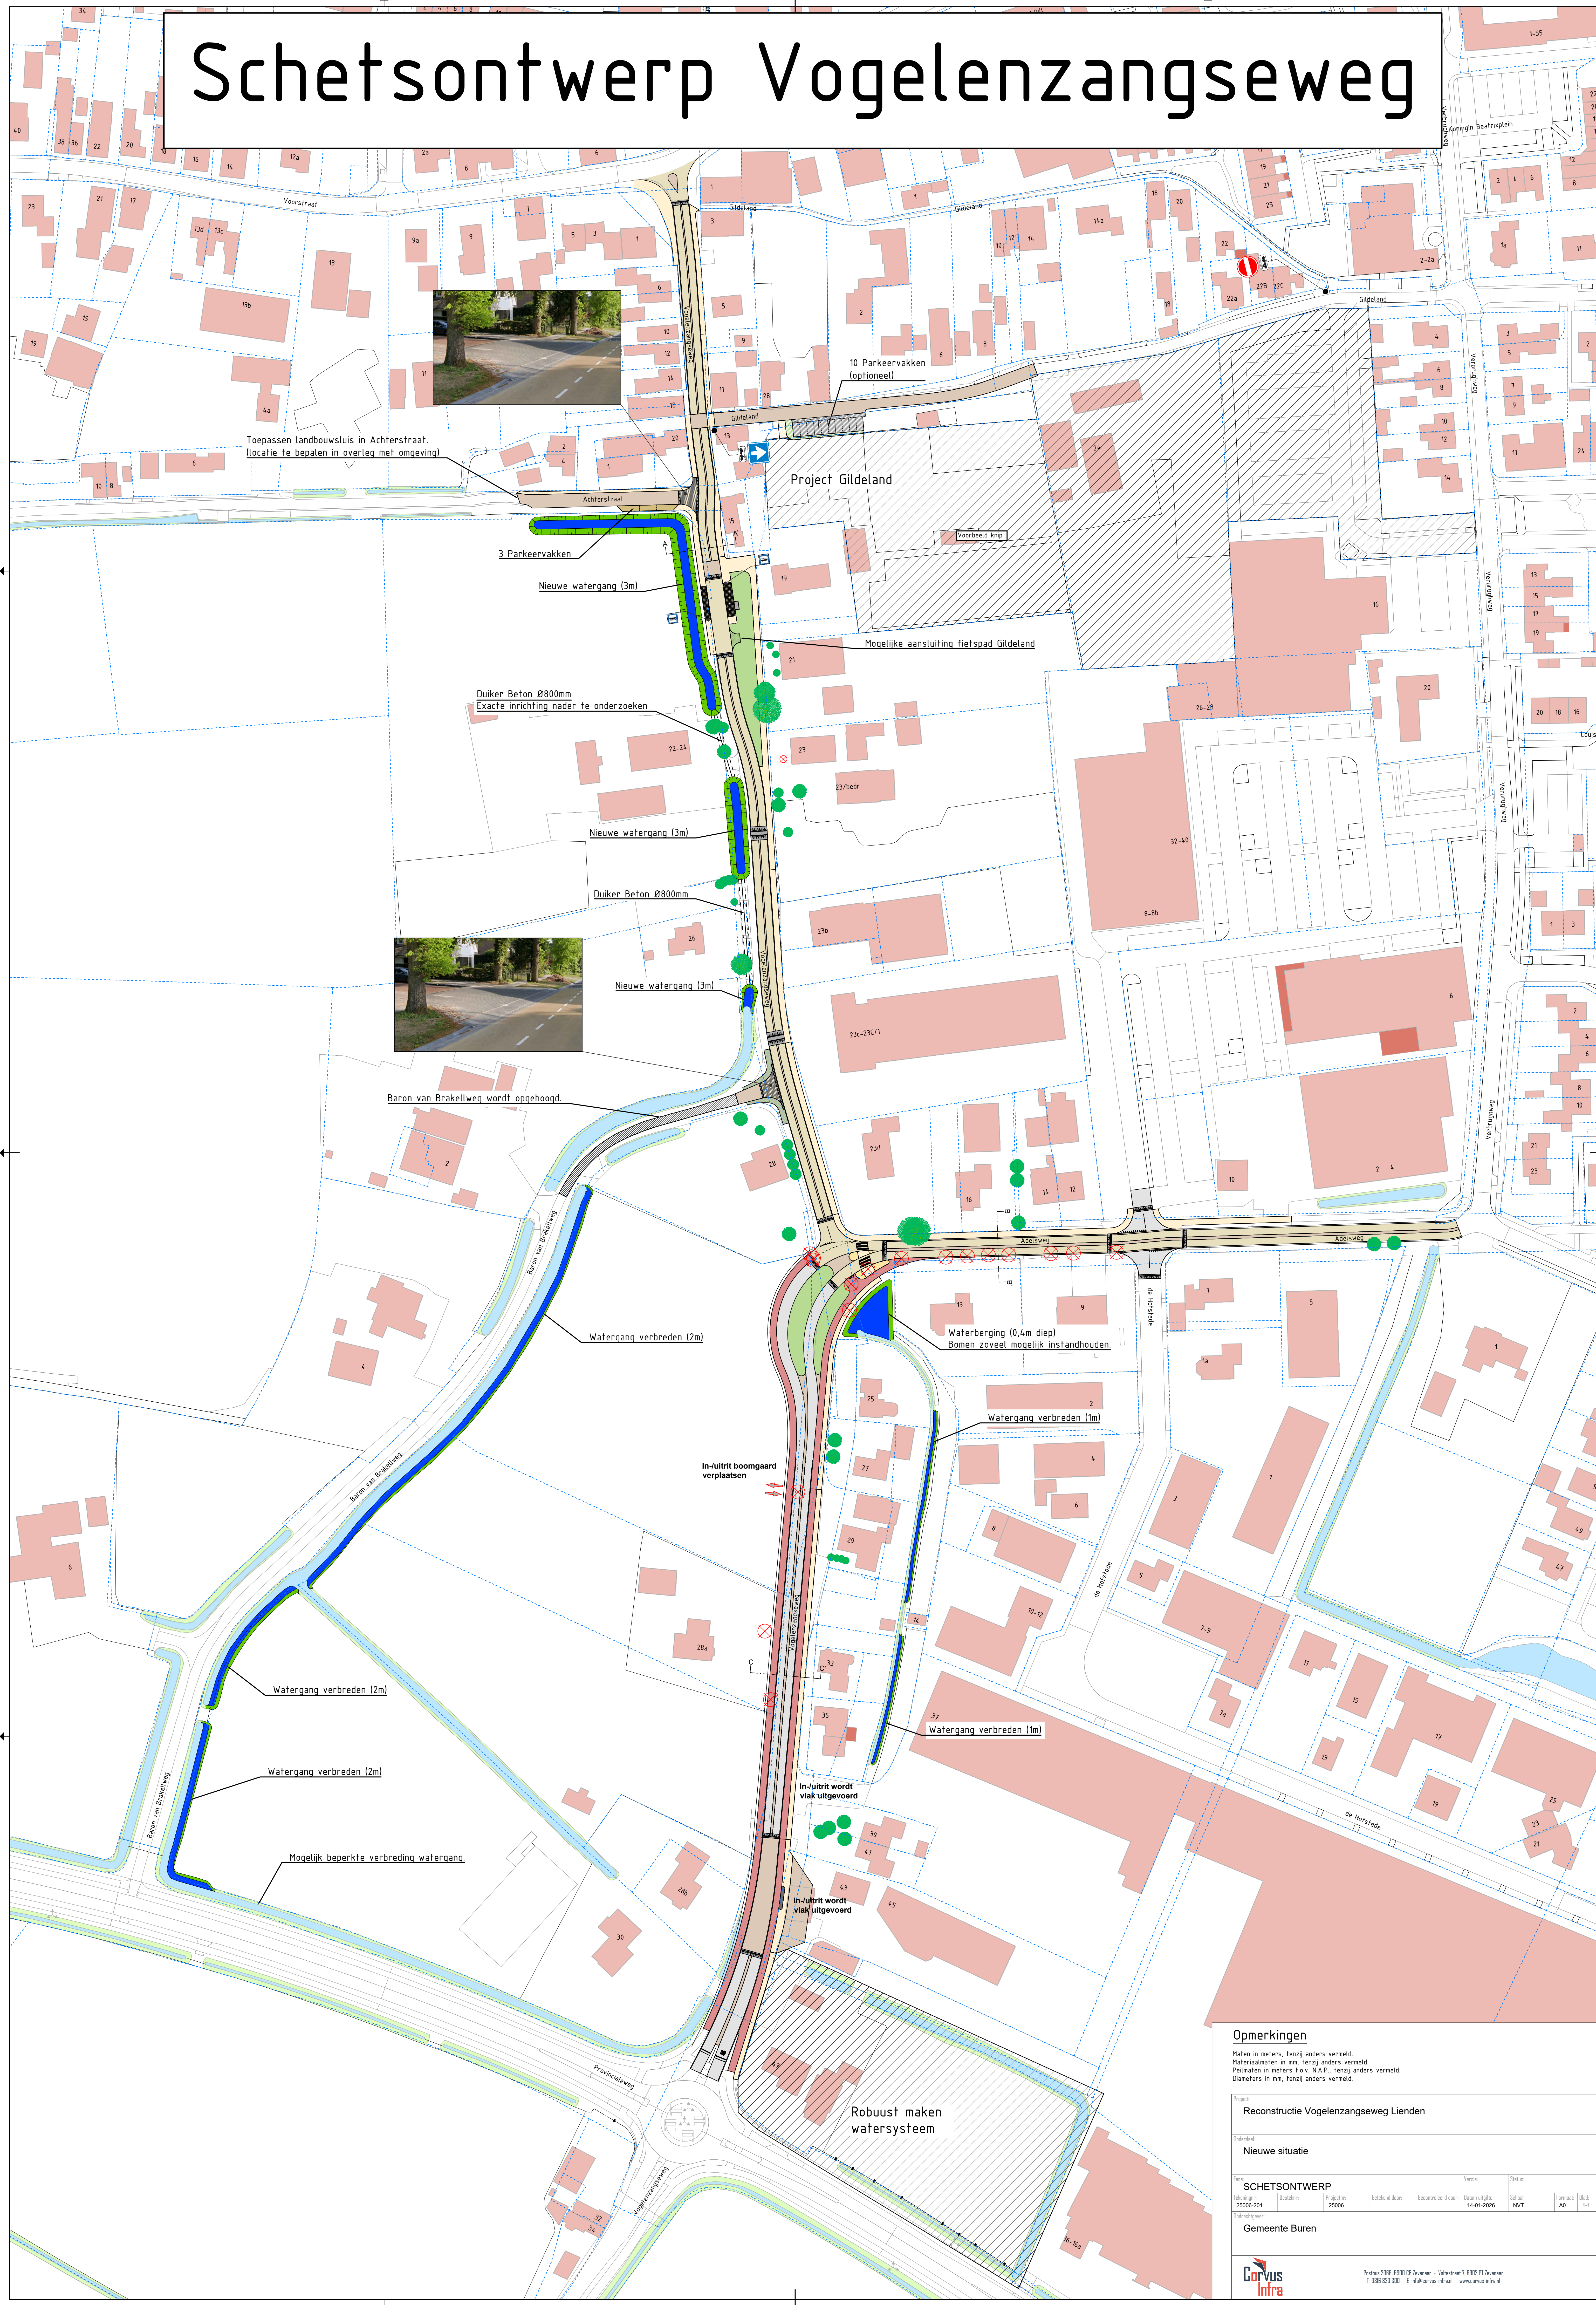

Opmerkingen

Maten in meters, tenzij anders vermeld.
Materiaalmaat in mm, tenzij anders vermeld.
Peilmaten in meters t.o.v. N.A.P., tenzij anders vermeld.
Diameters in mm, tenzij anders vermeld.

Project:
Reconstructie Vogelenzangseweg Lienden

Bestand:
Nieuwe situatie

Formaat:	SCHETSONTWERP				Revisie:		Status:	
Tekening:	2009-201	Bestand:	2009	Getekend door:	Gecontroleerd door:	Uitvoerder:	Schets:	WV
Uitvoerder:	Gemeente Buren							

Postbus 2006, 6900 CA Zeevang - Telefoon 7.6902 P1 Zeevang
T 030 520 1000 - E info@corvusinfra.nl - www.corvusinfra.nl