
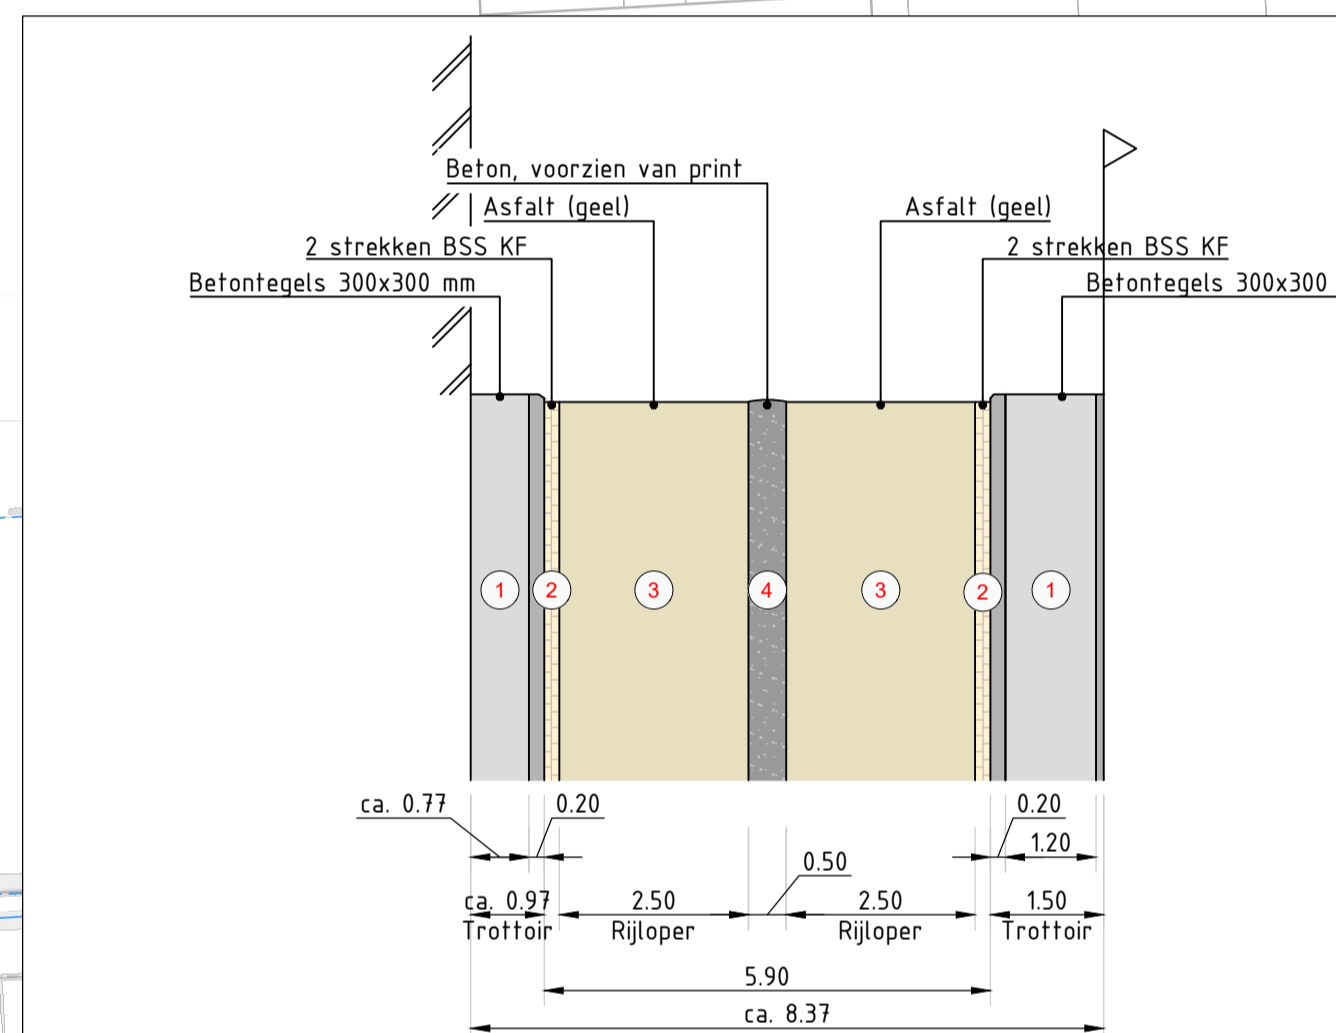
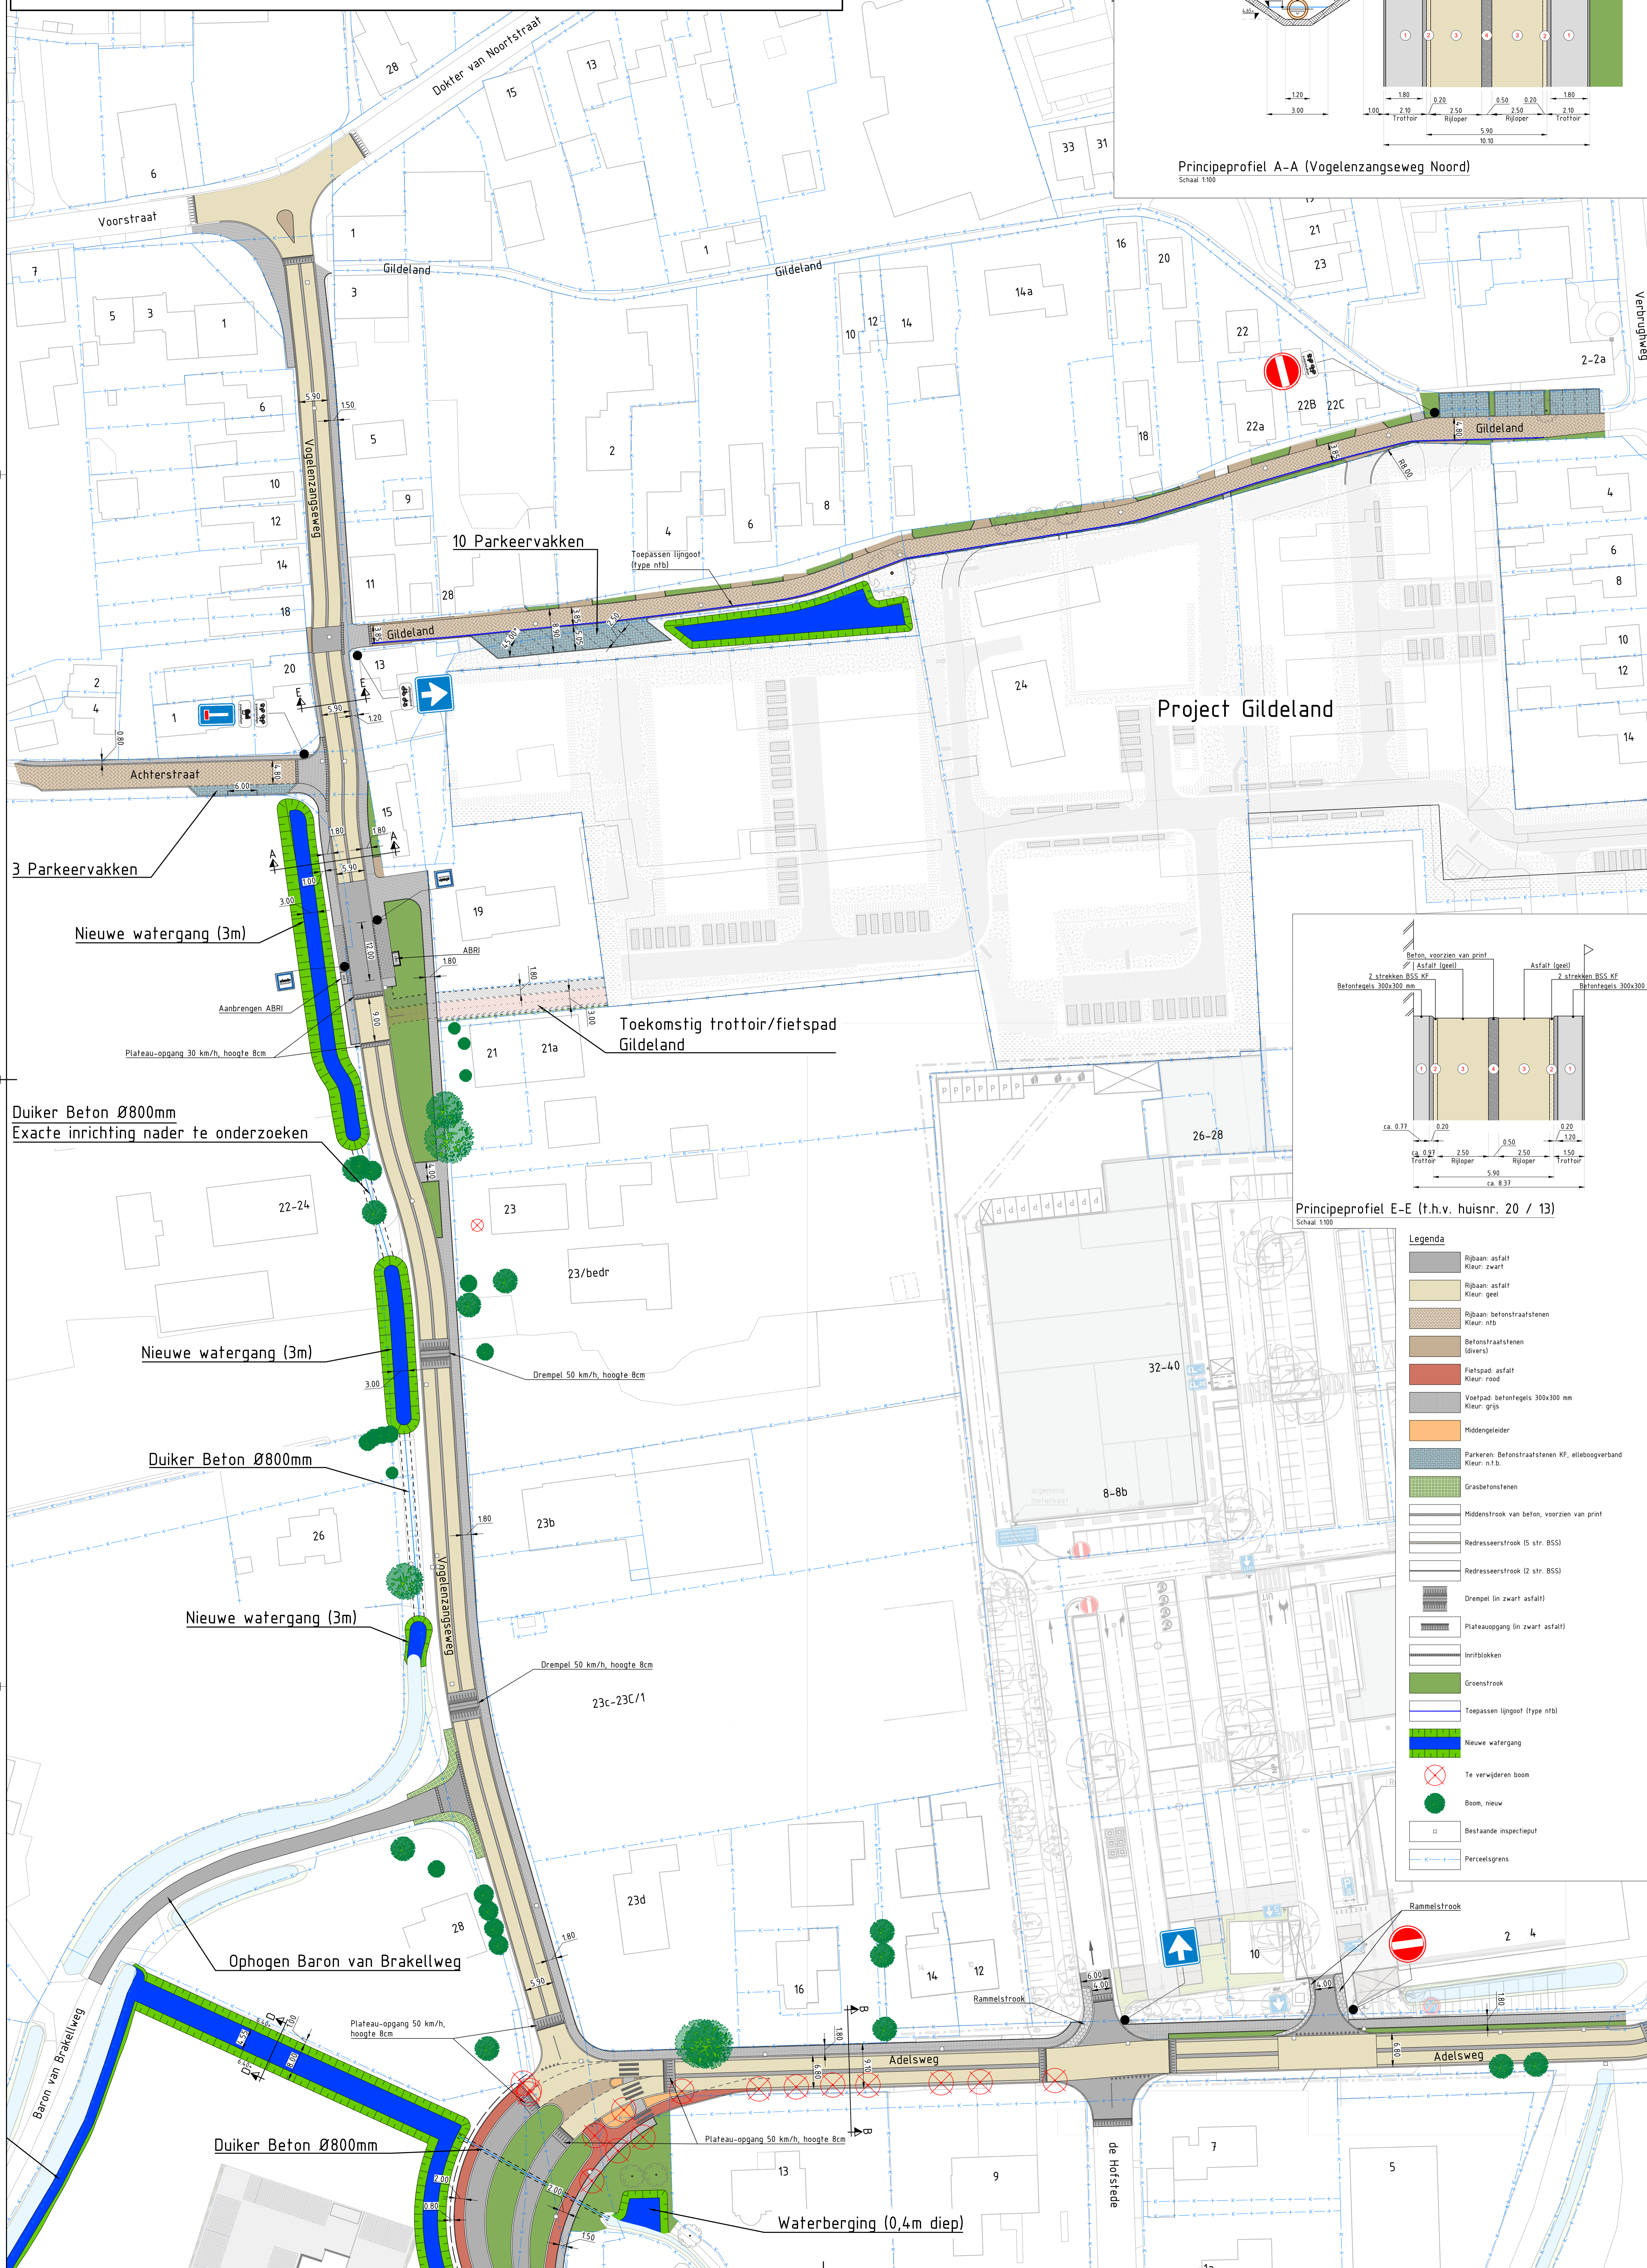


Vogelenzangseweg Noord

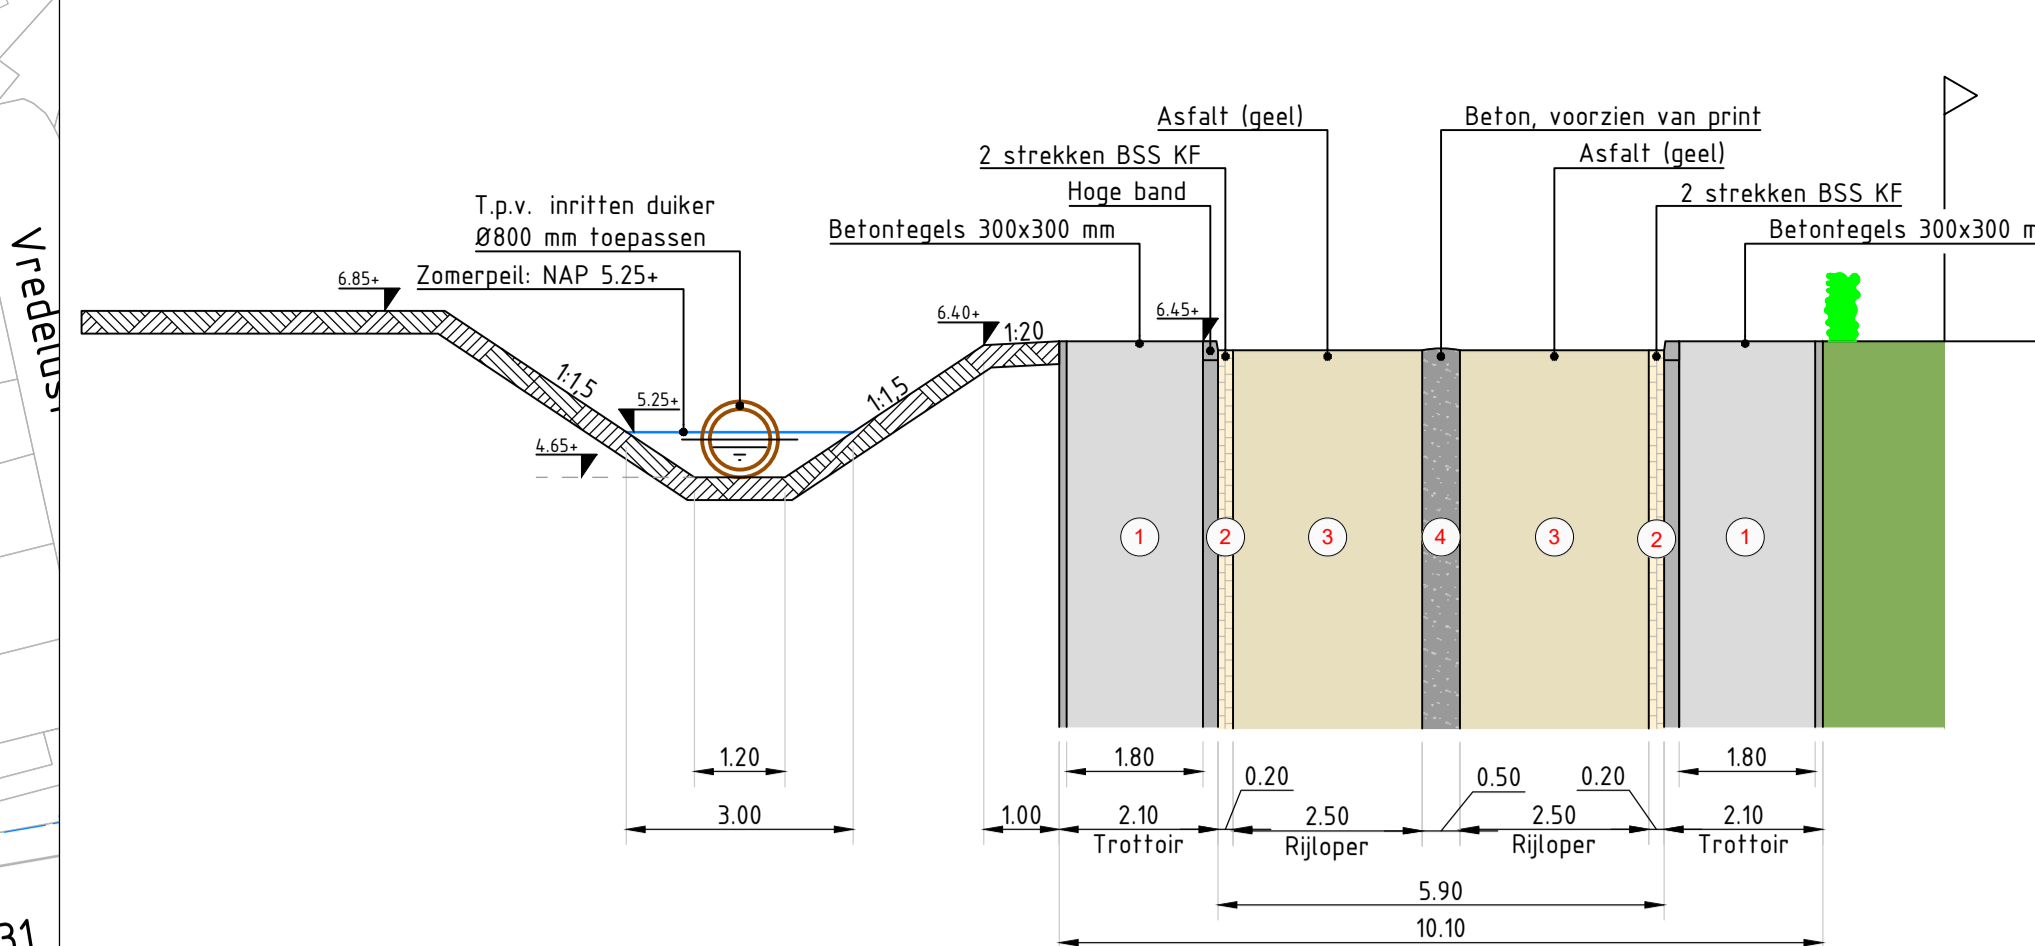

Legenda

- Rijbaan: asfalt
Kleur: zwart
- Rijbaan: asfalt
Kleur: geel
- Rijbaan: betonstraatstenen
Kleur: ntb
- Betonstraatstenen
Kleur: ntb
- Fietspad: asfalt
Kleur: rood
- Voetpad: betontegels 300x300 mm
Kleur: grijs
- Middengeleider
- Parkeren: Betonstraatstenen KF, elleboogverband
Kleur: n.t.b.
- Grasbetonstenen
- Middenstrook van beton, voorzien van print
- Redresseerstrook (5 str. BSS)
- Redresseerstrook (2 str. BSS)
- Drempel (in zwart asfalt)
- Plateauopgang (in zwart asfalt)
- Inritblokken
- Groenstrook
- Toepassen lijngoot (type ntb)
- Nieuwe watergang
- Te verwijderen boom
- Boom, nieuw
- Bestaande inspectieput
- Perceelsgrens

Project Gildeland