
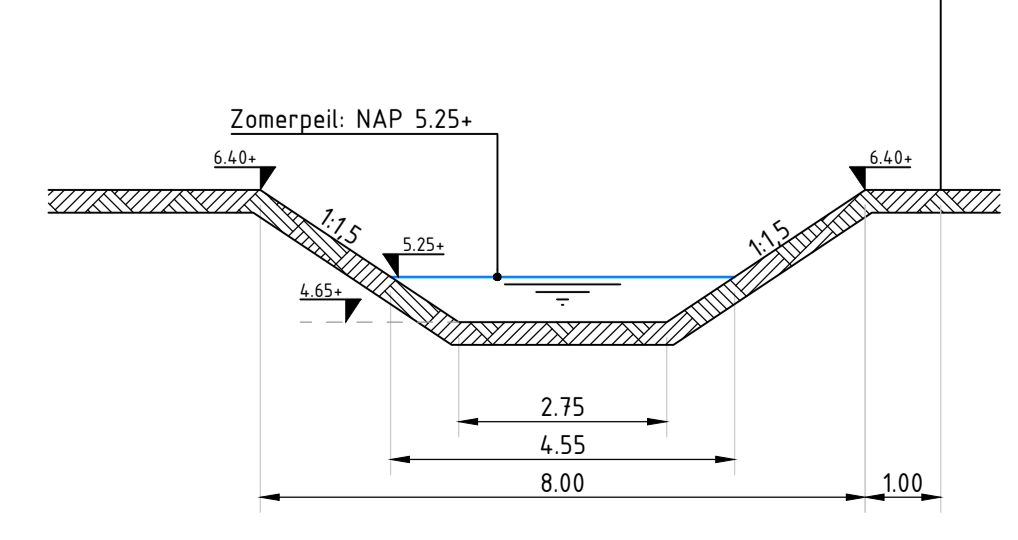
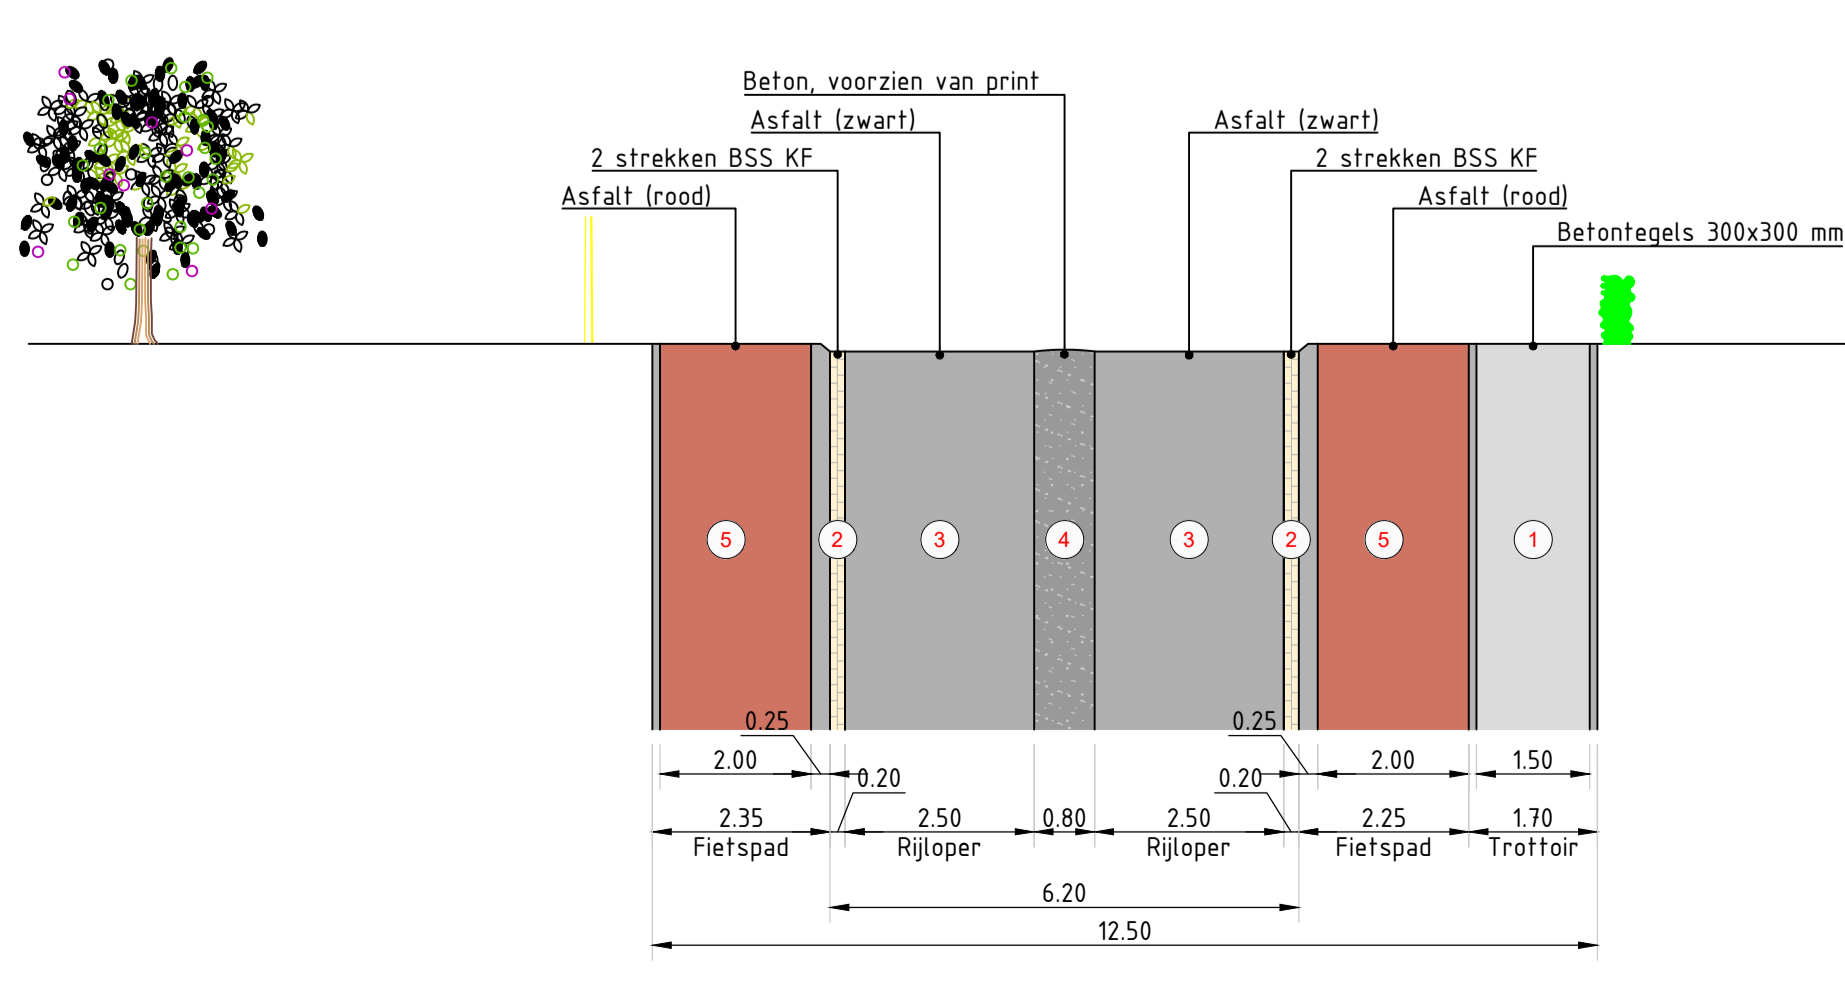


# Vogelenzangseweg Zuid

- Legenda**
- Rijbaan asfalt  
Kleur: zwart
  - Rijbaan asfalt  
Kleur: geel
  - Rijbaan betonstraatstenen  
Kleur: ntb
  - Betonstraatstenen  
(divers)
  - Fietspad: asfalt  
Kleur: rood
  - Voelpad: betontegels 300x300 mm  
Kleur: grijs
  - Middengedeider
  - Parkeren: Betonstraatstenen KF, elleboogverband  
Kleur: ntb
  - Grasbetonstenen
  - Middenstrook van beton, voorzien van print
  - Redresseerstrook (5 str. BSS)
  - Redresseerstrook (2 str. BSS)
  - Drempel (in zwart asfalt)
  - Plateauopgang (in zwart asfalt)
  - Inritblokken
  - Groenstrook
  - Toepassen lijngoot (type ntb)
  - Nieuwe watergang
  - Te verwijderen boom
  - Boom, nieuw
  - Bestaande inspectieput
  - Perceelsgrens

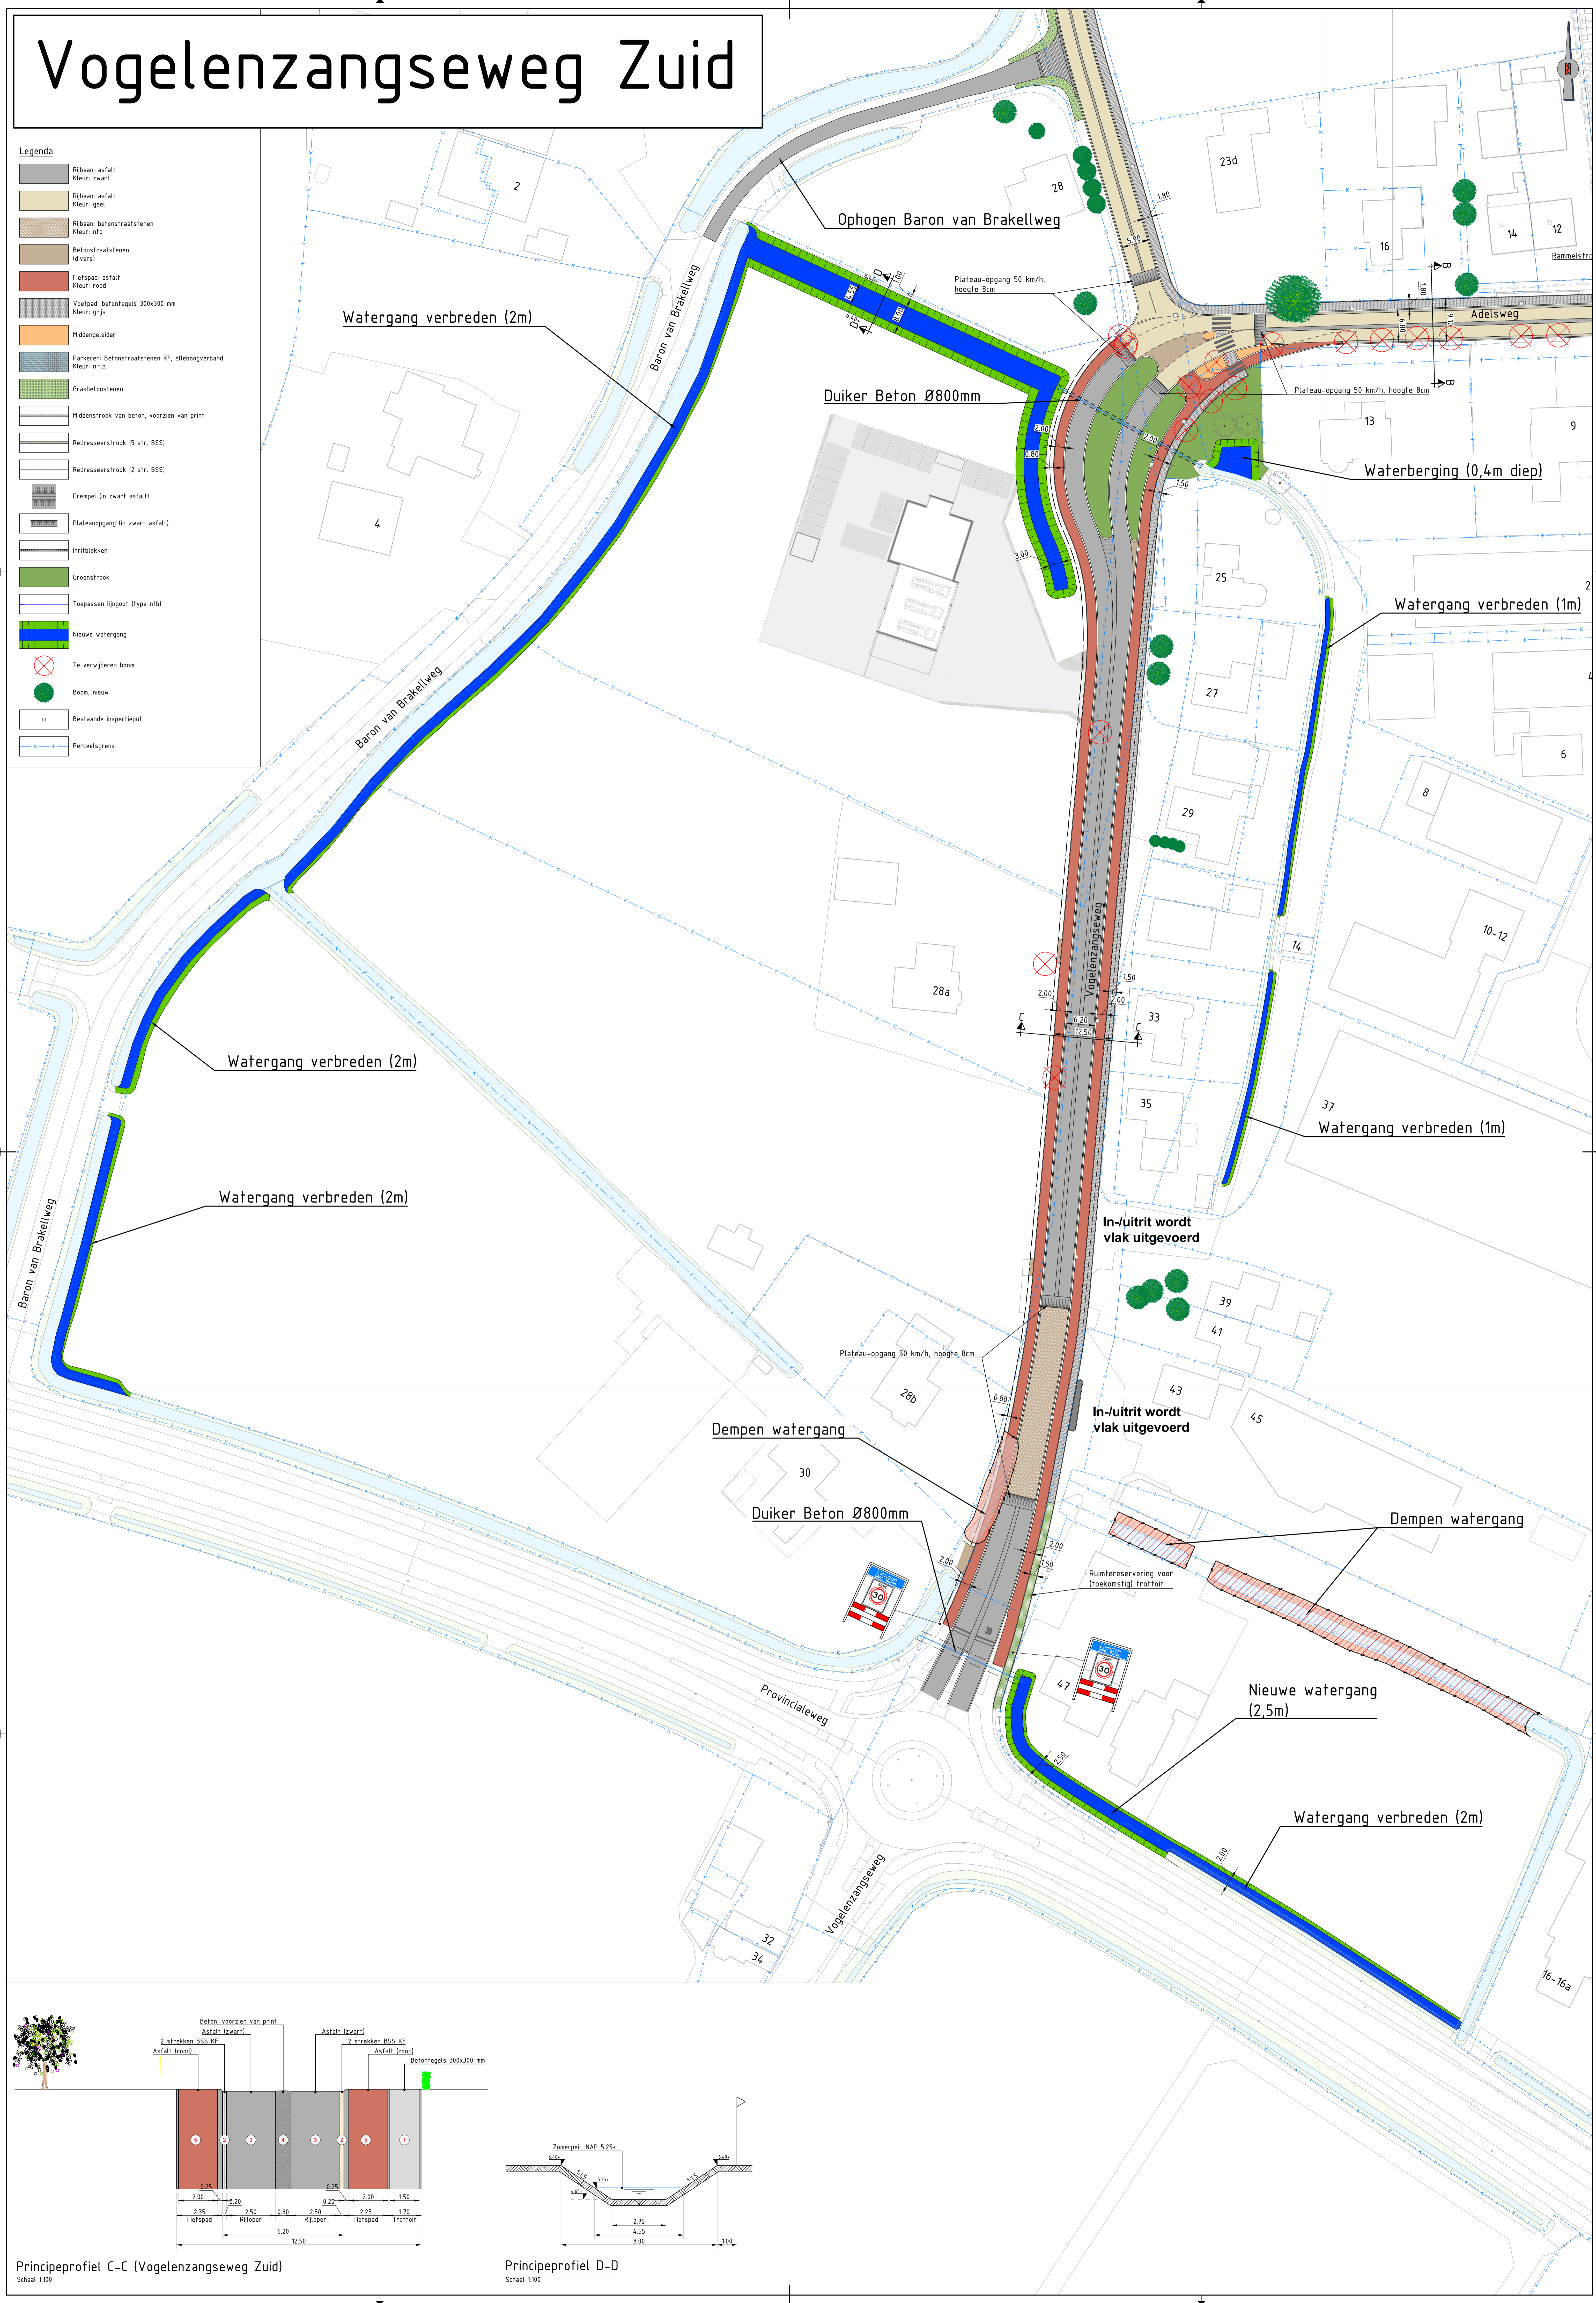

Principeprofiel C-C (Vogelenzangseweg Zuid)  
Schaal 1:100

Principeprofiel D-D  
Schaal 1:100